


SITUAČNÍ VÝKRES ŠIRŠÍCH VZTAHŮ, M 1 : 50 000

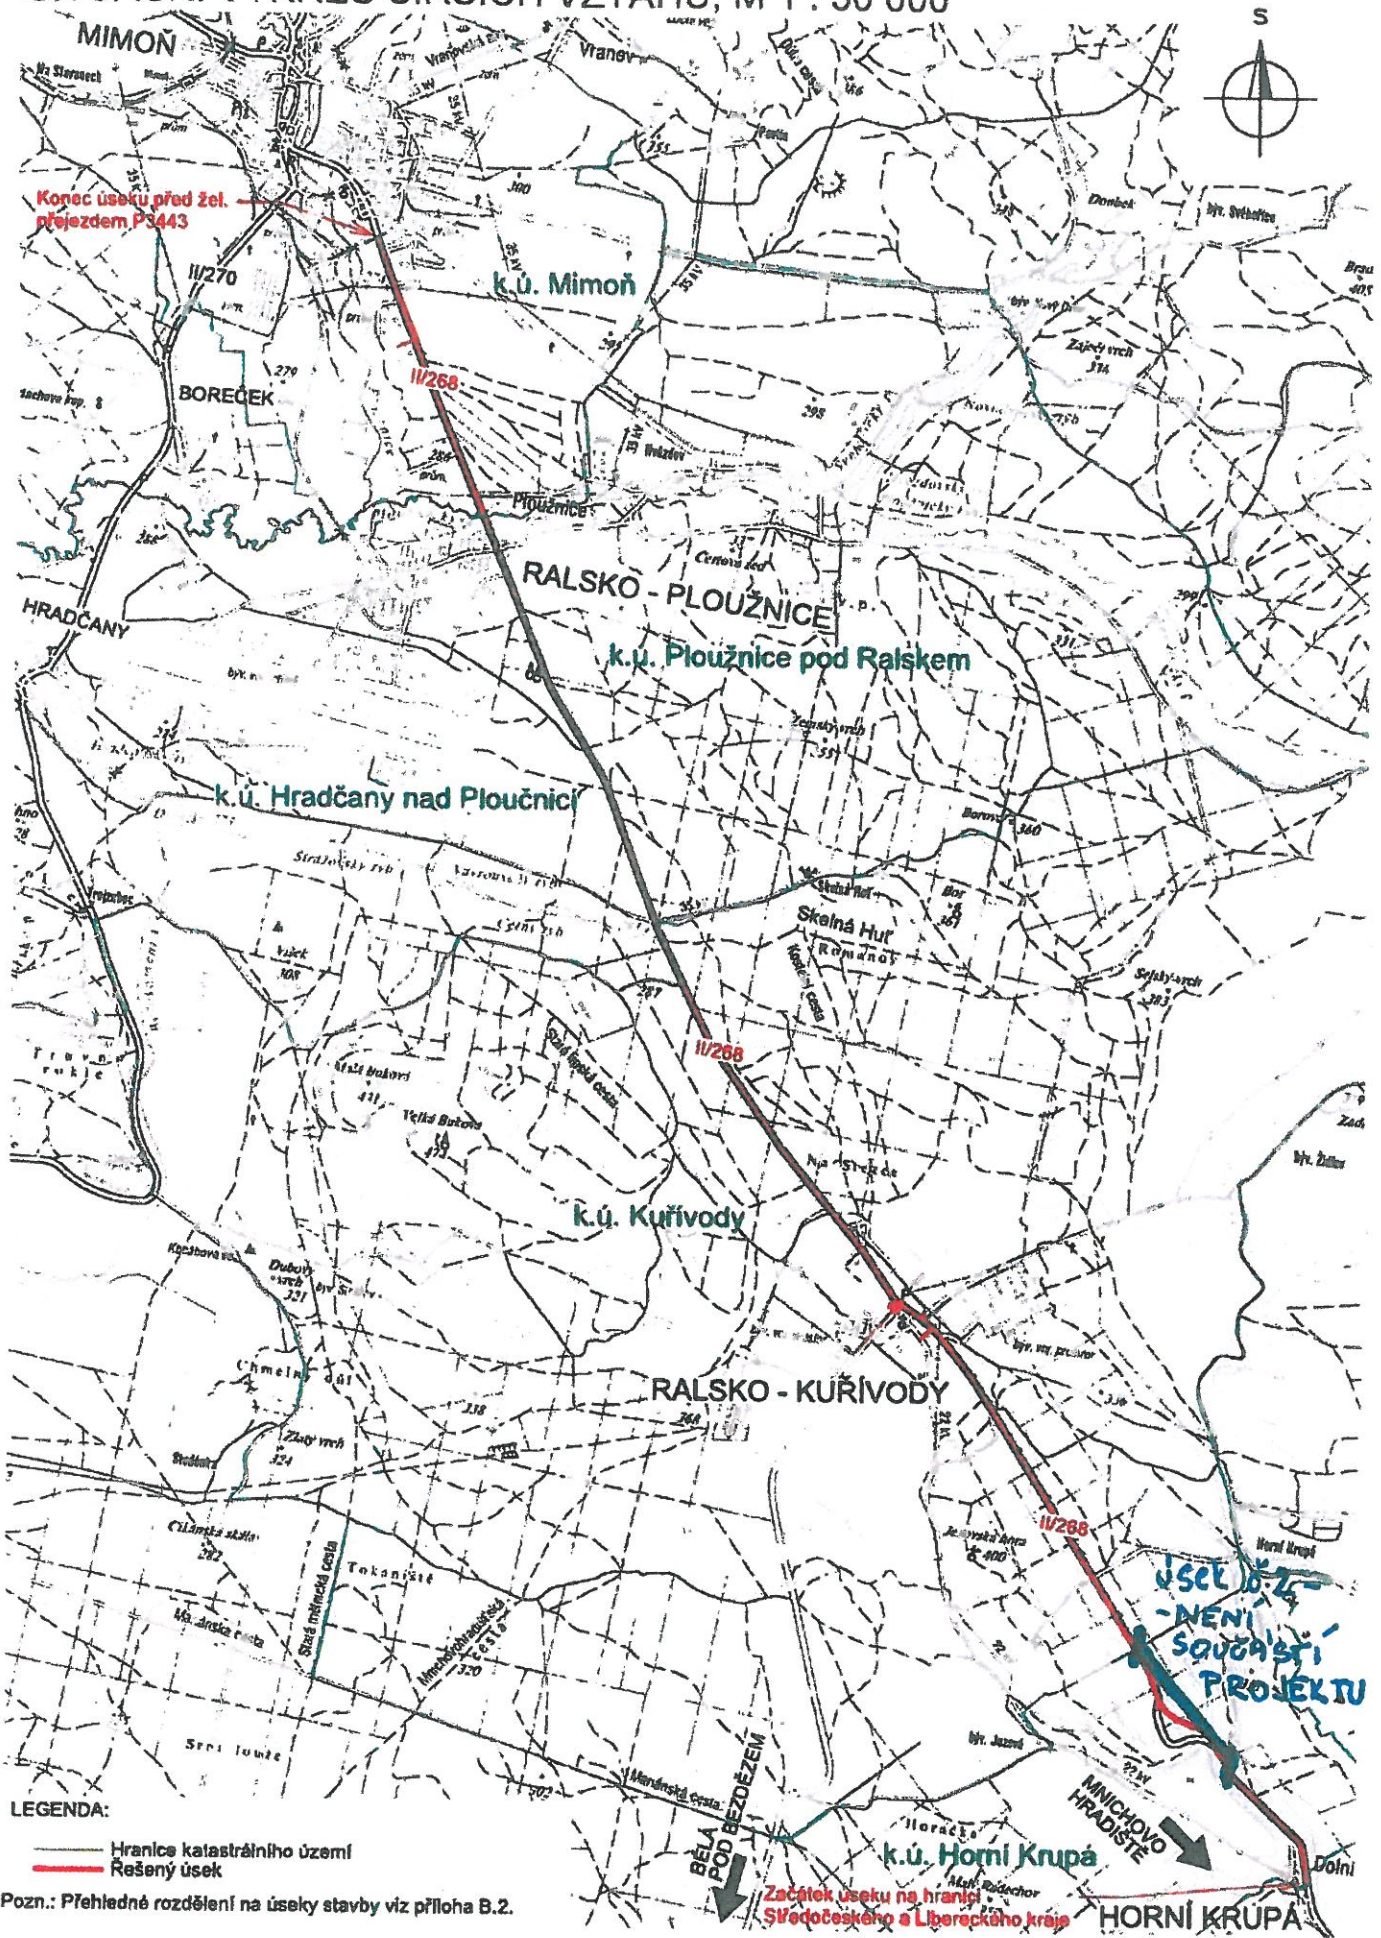

LEGENDA:

- Hranice katastrálního území
- Řešený úsek

Pozn.: Přehledně rozdělení na úseky stavby viz příloha B.2.

**úsek 10-2
- NENÍ
SOUČÁSTÍ
PROJEKTU**

**Začátek úseku na hranici
Středočeského a Libereckého kraj**