


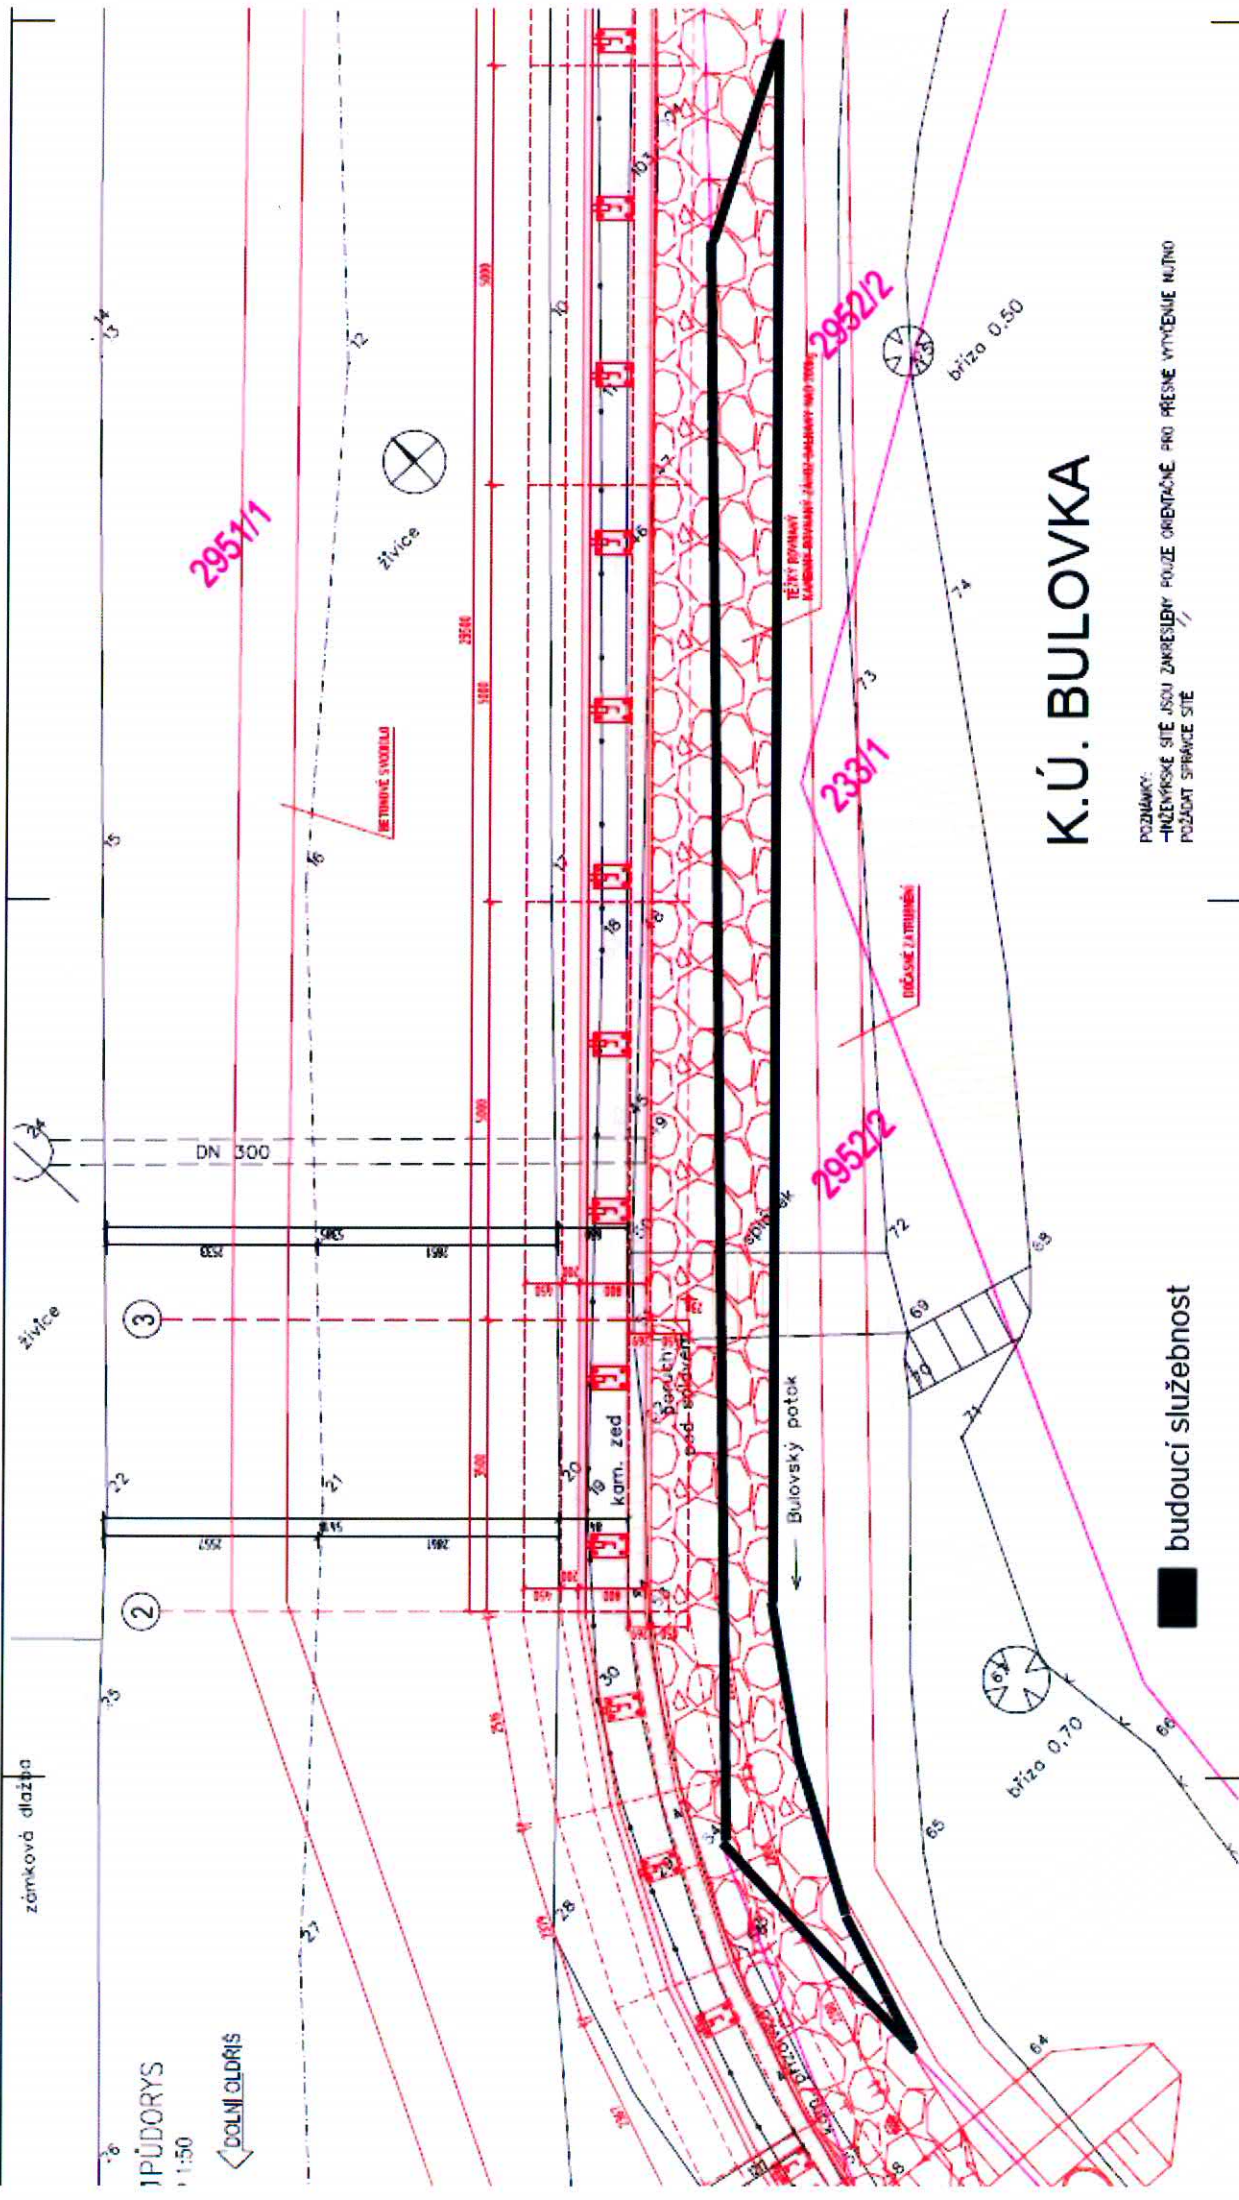

zámková dlažba

živice

IPUDORYS
1:50

DOVNALDIS

živice

RETENÉ VOZIDLO

2951/1

2952/2

233/1

2952/2






kam. zed

Bulovský potok

bud. služebnost







brzo 0.50

brzo 0.70

K.Ú. BULOVKA


budoucí služebnost

POZNÁMKY:
POŽADAT SPRÁVCE SÍTE

PÚDORYS

1:50

DOULČOŘIS

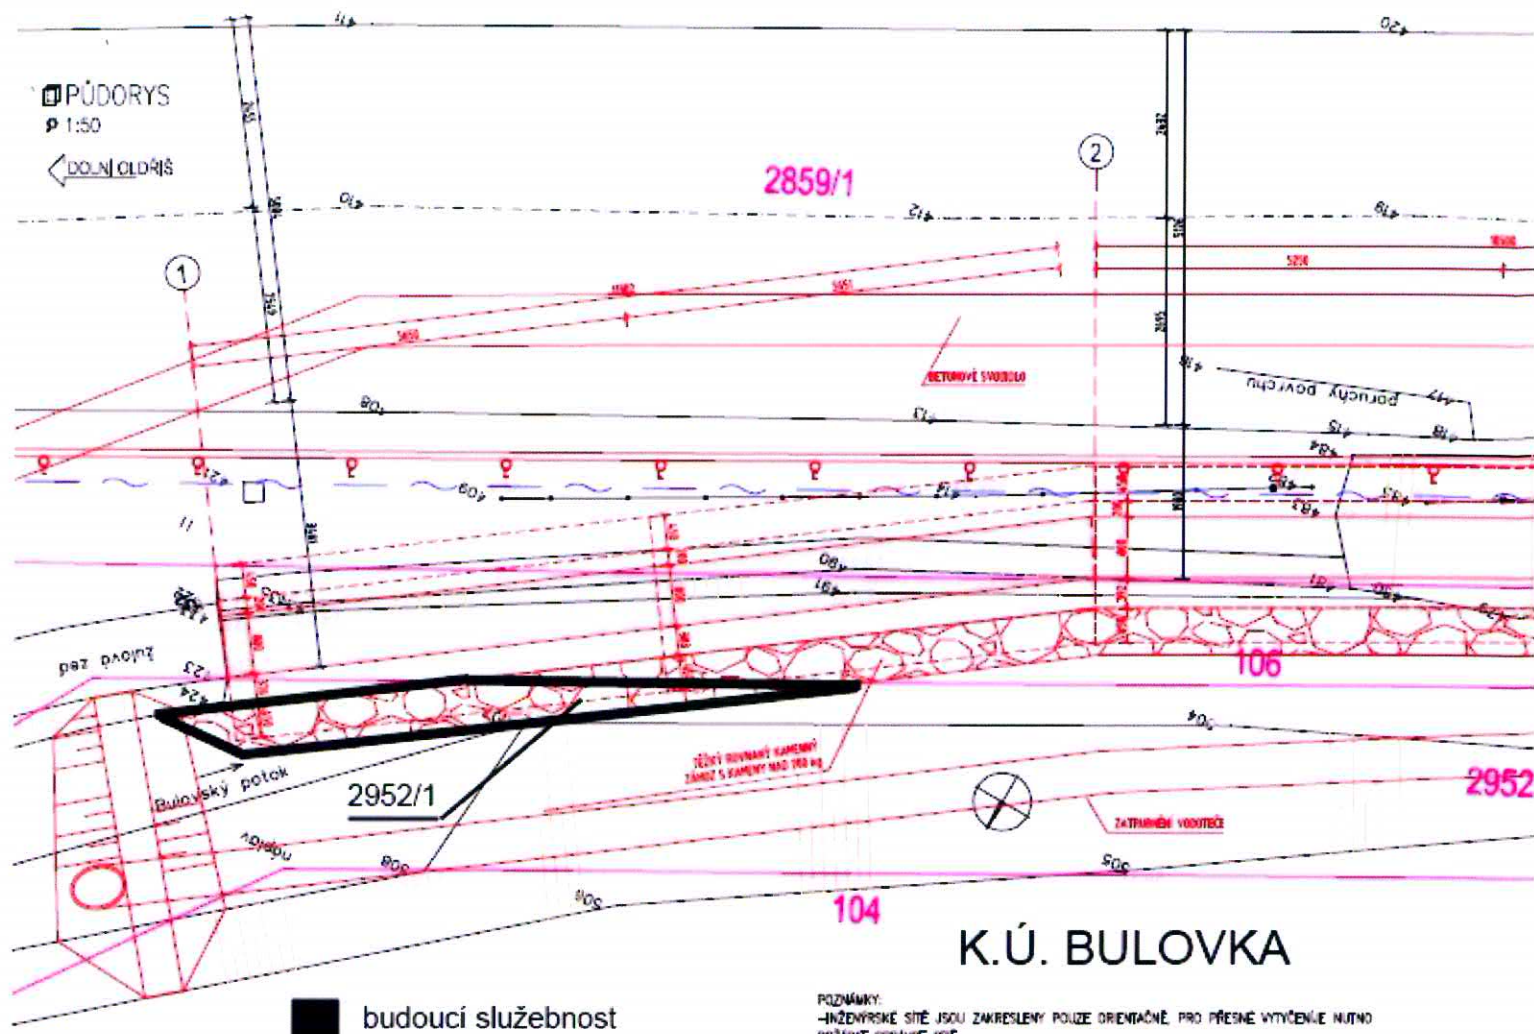

■ budoucí služebnost

POZNÁMKY:

INŽENÝRSKÉ SÍTĚ JSOU ZAKRESLENY POUZE ORIENTAČNĚ, PRO PŘESNÉ VYTÝČENÍ NUTNO POŽÁDAT SPRÁVCE SÍTĚ

