

akce: SILNICE III/2919 NOVÉ MĚSTO POD SMRKEM - HORNÍ ŘASNICE


k.ú.: Hajniště pod Smrkem [706507]

parcely: 247/2


vlastník: [REDACTED]

zábor trvalý: 27 m



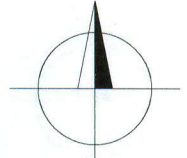

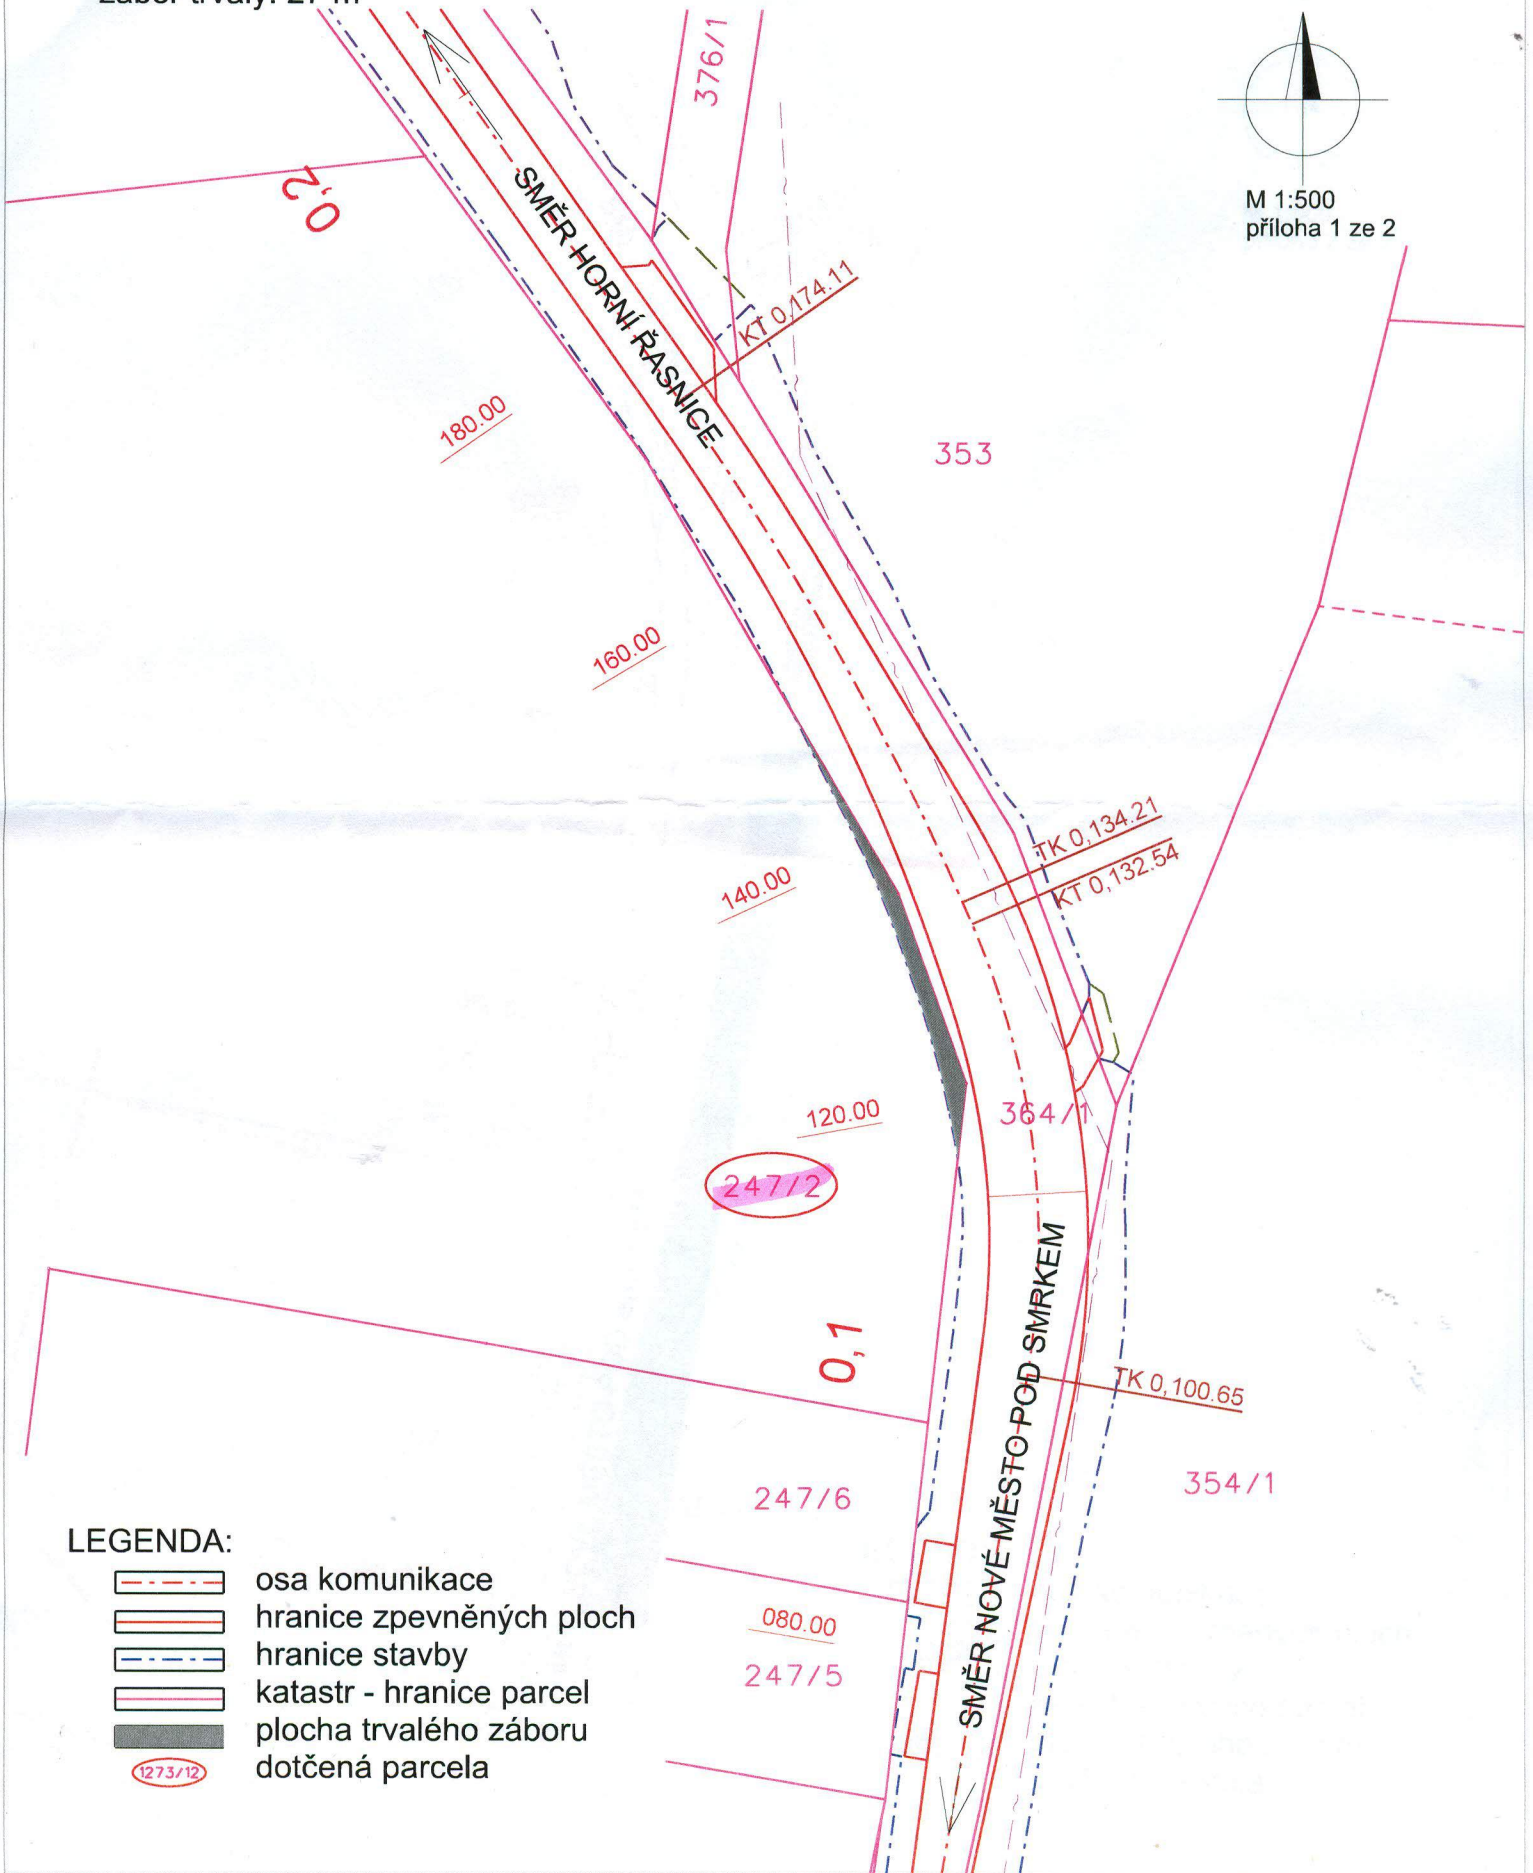

S



M 1:500
příloha 1 ze 2



LEGENDA:

-  osa komunikace
-  hranice zpevněných ploch
-  hranice stavby
-  katastr - hranice parcel
-  plocha trvalého záboru
-  dotčená parcela


akce: SILNICE III/2919 NOVÉ MĚSTO POD SMRKEM - HORNÍ ŘASNICE

k.ú.: Hajniště pod Smrkem [706507]





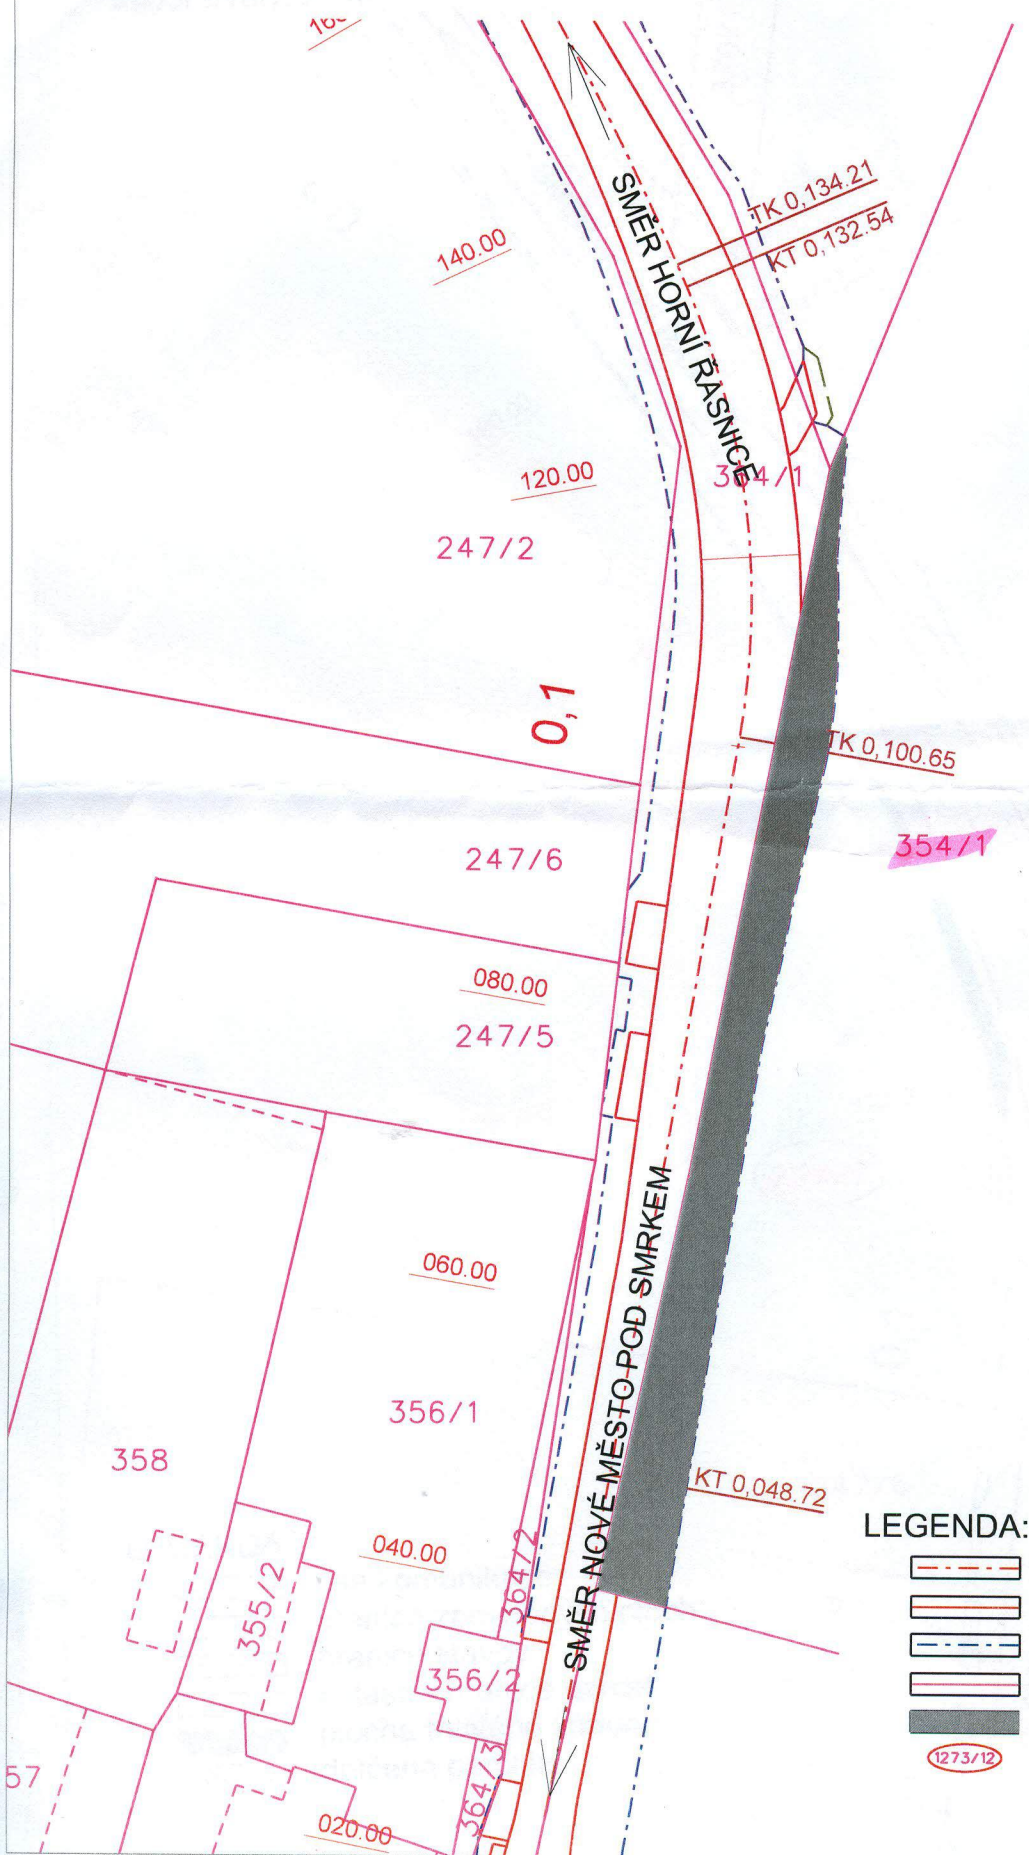

parcely: 354/1

vlastník: [REDACTED]

záběr trvalého zřízení



LEGENDA:

-  osa komunikace
-  hranice zpevněných ploch
-  hranice stavby
-  katastr - hranice parcel
-  plocha trvalého záboru
-  dotčená parcela