


VÝKAZ DOSAVADNÍHO A NOVÉHO STAVU ÚDAJŮ KATASTRU NEMOVITOSTÍ																	
Dosavadní stav				Nový stav													
Označení pozemku parc. číslem	Výměra parcely		Druh pozemku Způsob využití	Označení pozemku parc. číslem	Výměra parcely		Druh pozemku Způsob využití	Typ stavby Způsob využití	Způsob určení výměr	Porovnání se stavem evidence právních vztahů							
	ha	m <sup>2</sup>			ha	m <sup>2</sup>				Díl přechází z pozemku označeného v katastru nemovitostí	dřívější poz. evidenci	Číslo listu vlastnictví	Výměra dílu ha m <sup>2</sup>		Označení dílu		
782/3	1	56 73	ostat. pl. silnice	782/3	1	49 63	ostat. pl. silnice			2							
				782/21		7 10	ostat. pl. ostat. komunikace			2	782/3	383		7	10		
	1	56 73			1	56 73											

<b>GEOMETRICKÝ PLÁN pro rozdělení pozemku</b>	<b>Geometrický plán ověřil úředně oprávněný zeměměřický inženýr:</b>		<b>Stejnopis ověřil úředně oprávněný zeměměřický inženýr:</b>		
	Jméno, příjmení: [redacted]		Jméno, příjmení: [redacted]		
	Číslo položky seznamu úředně oprávněných zeměměřických inženýrů: 650/1995		Číslo položky seznamu úředně oprávněných zeměměřických inženýrů: 650/1995		
	Dne: 29.7.2015      Číslo: 341/2015		Dne: 10.8.2015      Číslo: 344/2015		
Náležitosti a přesnosti odpovídá právním předpisům		Těmto stejnopis odpovídá geometrickému plánu v elektronické podobě uloženému v dokumentaci katastrálního úřadu		Ověření stejnopisu geometrického plánu v listinné podobě.	
Vyhovitel: GEOMETRICKÉ PLÁNY v o s Rumjancevova 3 460 01 Liberec 1 tel : 482 710 141		Katastrální úřad souhlasí s očištváním parcel.  KÚ pro Liberecký kraj KP Liberec [redacted] 2015.08.06 13:42:00 CEST		[redacted]	
Číslo plánu: 349 - 187 / 2015					
Okres: Liberec					
Obec: Proseč pod Ještědem					
Kat. území: Javorník u Českého Dubu					
Mapový list: Turnov 7-1/42					
Dosavadním vlastníkům pozemků byla poskytnuta možnost seznámit se v terénu s průběhem navrhovaných nových hranic, které byly označeny předepsaným způsobem: znaky z plánu					

Seznam souřadnic (S-JTSK)


Číslo souřadnice pro zápis do KN bodu Y X Kod kv Poznámka

k.ú. Javorník u Českého Dubu (733229)  
 90-106 692718 40 983065 20 4 značka barvu na asfaltu  
 90-112 692670 42 983068 49 4 dřevěný kořk  
 90-120 692703 00 983063 40 4 dřevěný kořk  
 90-121 692698 29 983036 44 4 znak z plastu  
 1 692713 70 983067 48 4 znak z plastu

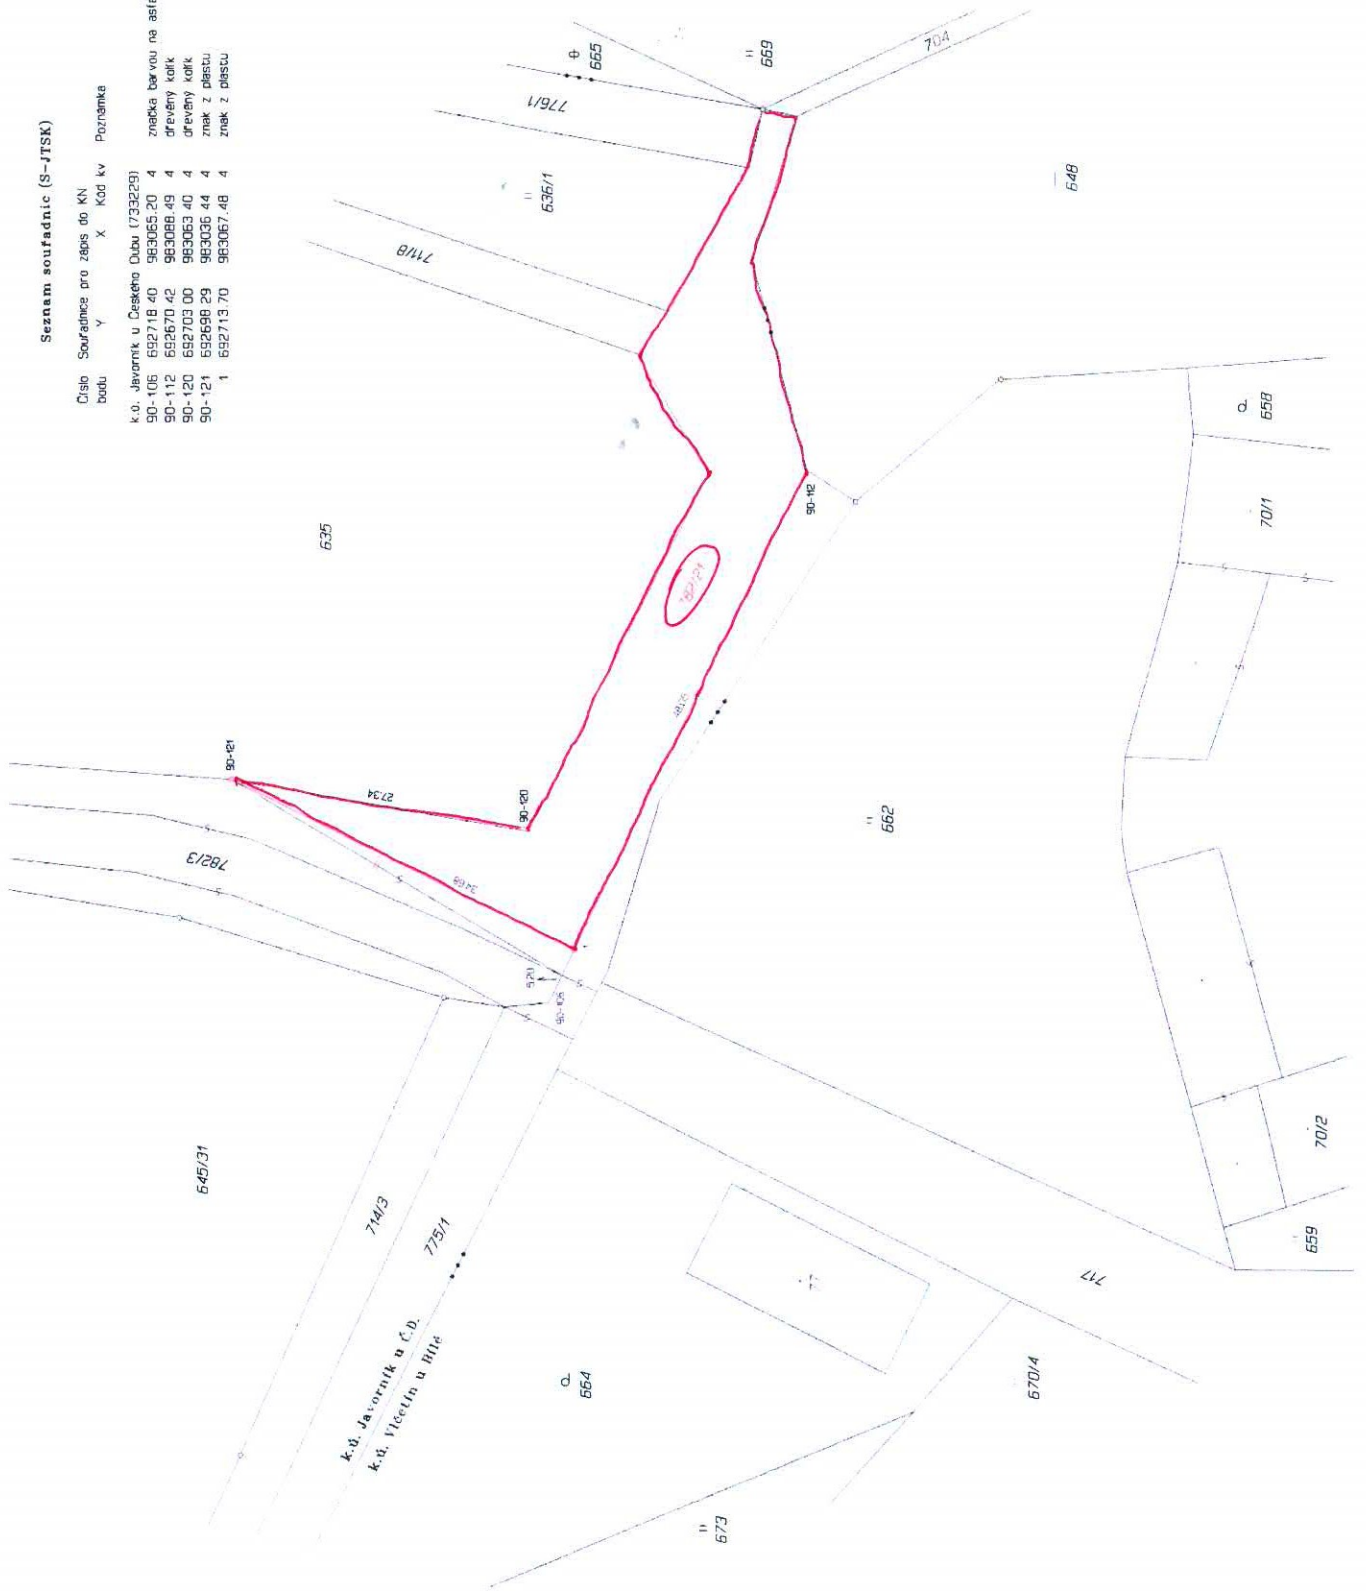

k.ú. Javorník u Č.ú.  
 k.ú. Vlčečín u Bltce



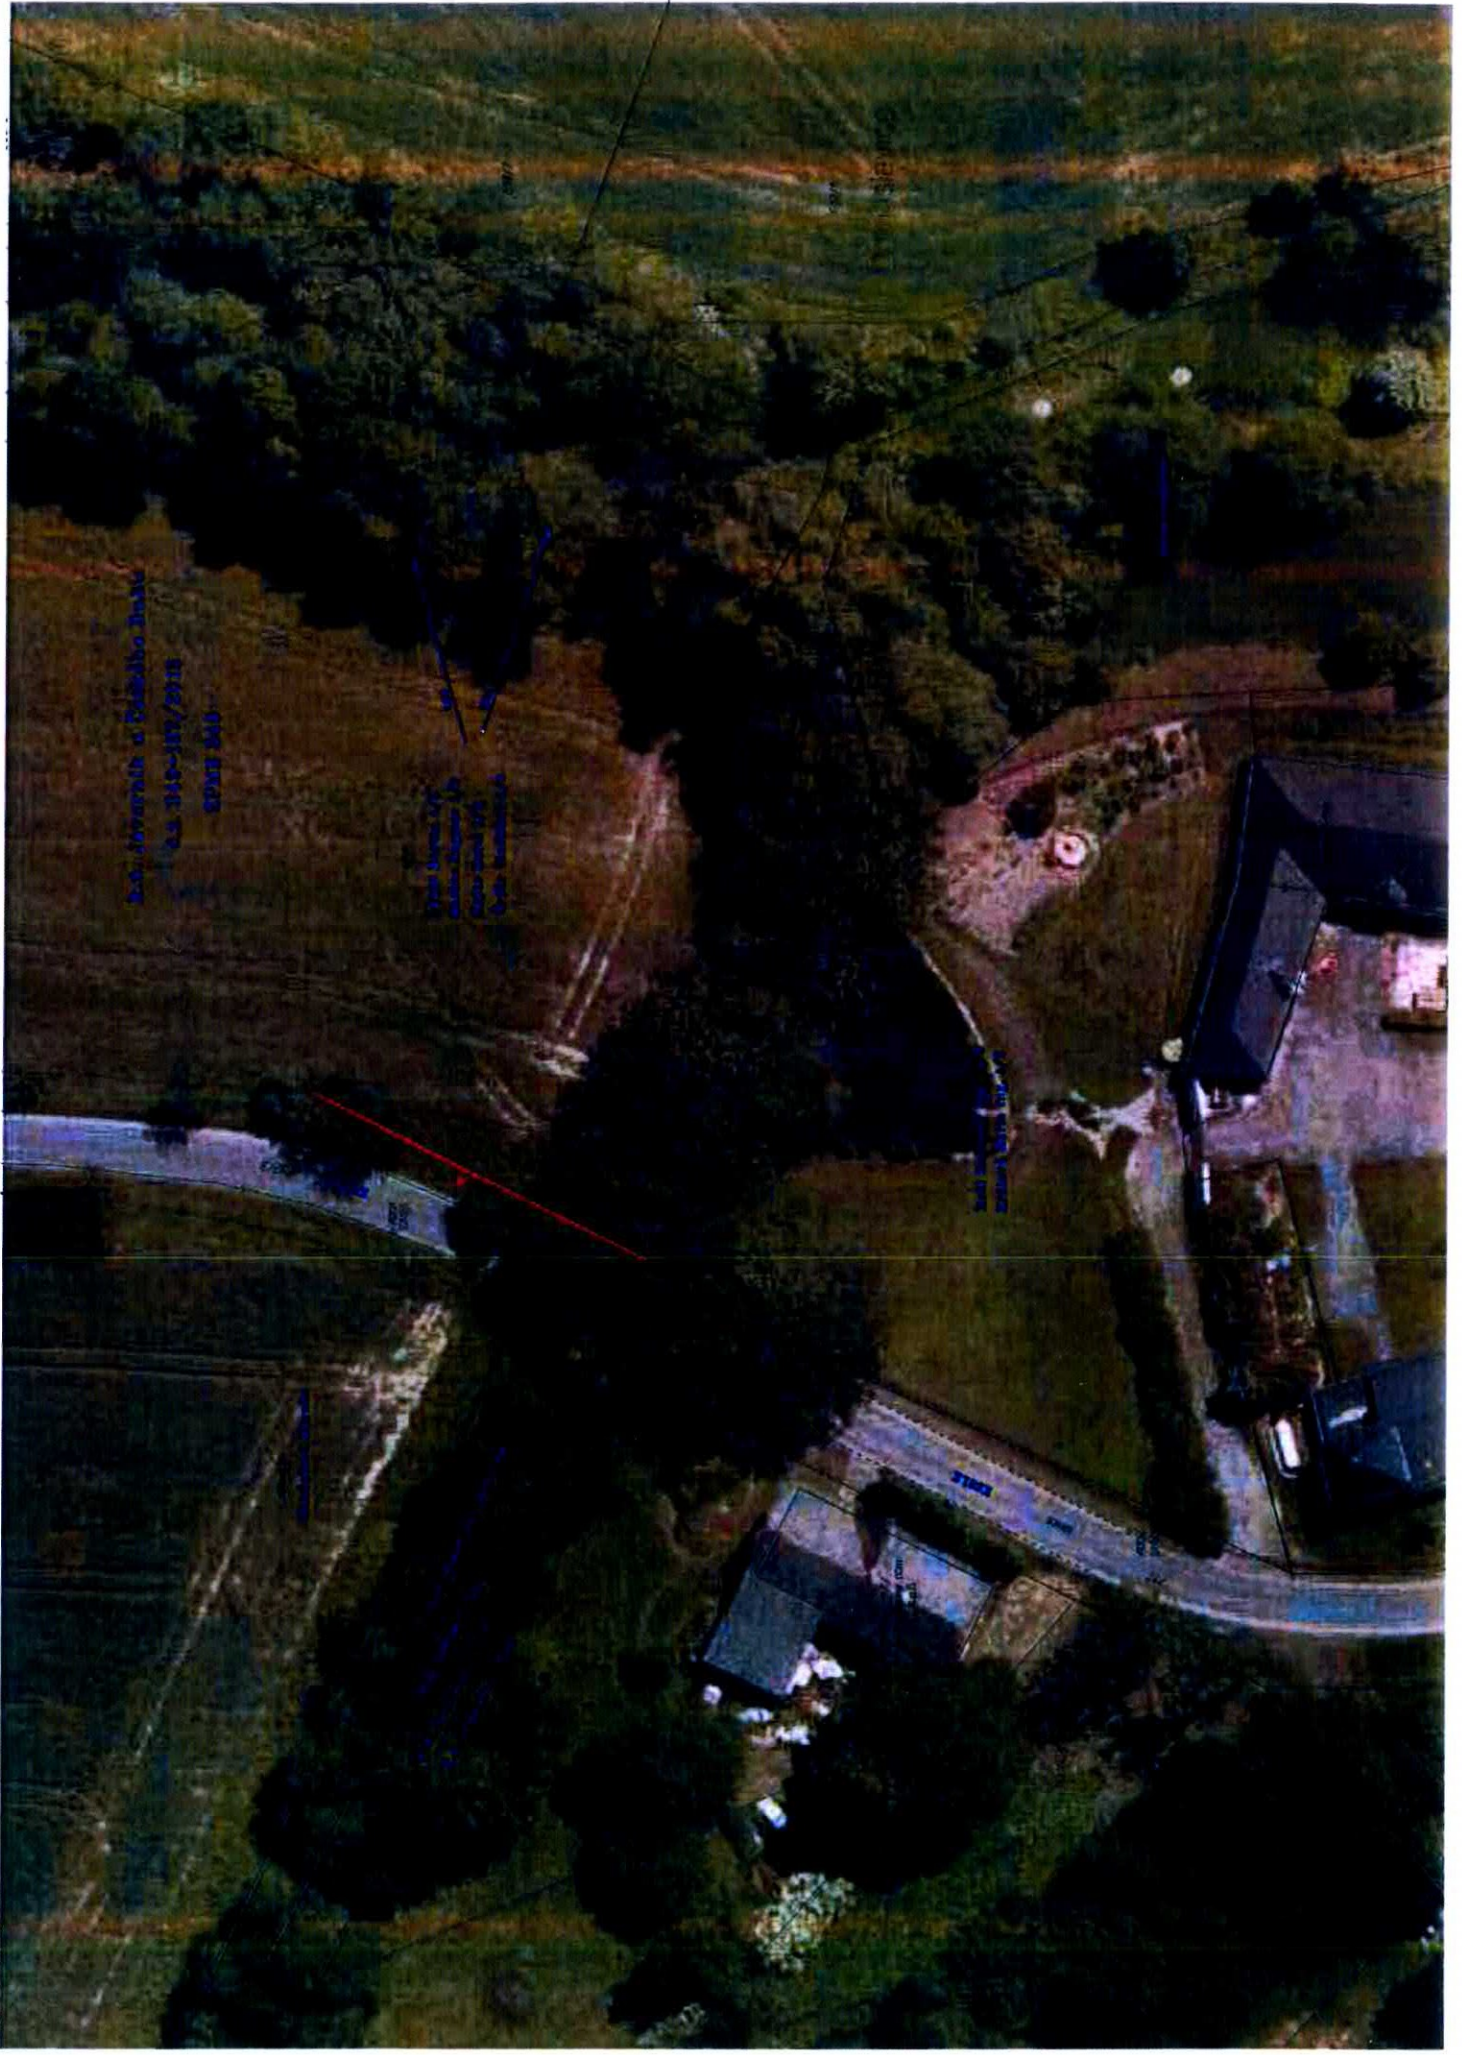










Mlýnský náhon

Oblastní pozemky p.č. 482/2a

DOKAZOVACE