

Krajská správa silnic Libereckého kraje, příspěvková organizace
České mládeže 632/32, 460 06 Liberec 6
Ing. Jan Růžička, ředitel

Korespondenční adresa: Československé armády 4805/24, 466 05 Jablonec nad Nisou

**Vyjádření vlastníka pozemku dotčeného stavbou
Podmínky souhlasu s trvalým zábořem**

Akce: „Silnice III/03520 Dlouhý Most - Javorník“

Prohlašuji, že jako vlastník níže uvedeného pozemku:

Parcelní číslo	Katastrální území	Číslo LV	Výměra (m ²)	Způsob využití	Druh pozemku	Podíl
46/1	Javorník u Dlouhého Mostu	126	793	neplodná půda	ostatní plocha	1

který je dotčen výše uvedenou stavbou v tomto rozsahu:

Parcelní číslo	Výměra	Trvalý zábor (m ²)	Dočasný zábor (m ²)
46/1	793	42	10

souhlasím s navrženým rozsahem stavby, souhlasím s možností provést stavbu a trvalým zábořem pro realizaci akce „Silnice III/03520 Dlouhý Most - Javorník“ na pozemku v mém vlastnictví za předpokladu:

Stavebník se zavazuje, že v rámci stavby bude realizován nový plot a dřevěná vjezdová vrata (dle výkresu v příloze – KB blok a dřevěnými výplněmi) včetně základů pro plot. Nový plot bude mít výšku podle přiloženého výkresu v místě plotu stávajícího v celé délce pozemku parc. číslo 46/1. Finanční a stavební náklady na celou realizaci nového plotu nese pouze stavebník. Trvalý zábor pozemku parc. číslo 46/1 nebude větší než 42 m². S kotcem pro psy bude manipulováno pouze po dohodě s majitelkou.


Žádám o uzavření budoucí smlouvy kupní, kde budou uvedeny moje podmínky.

Děkuji.

Kontakt:

V Liberci dne 13.2.2016

vlastník pozemku

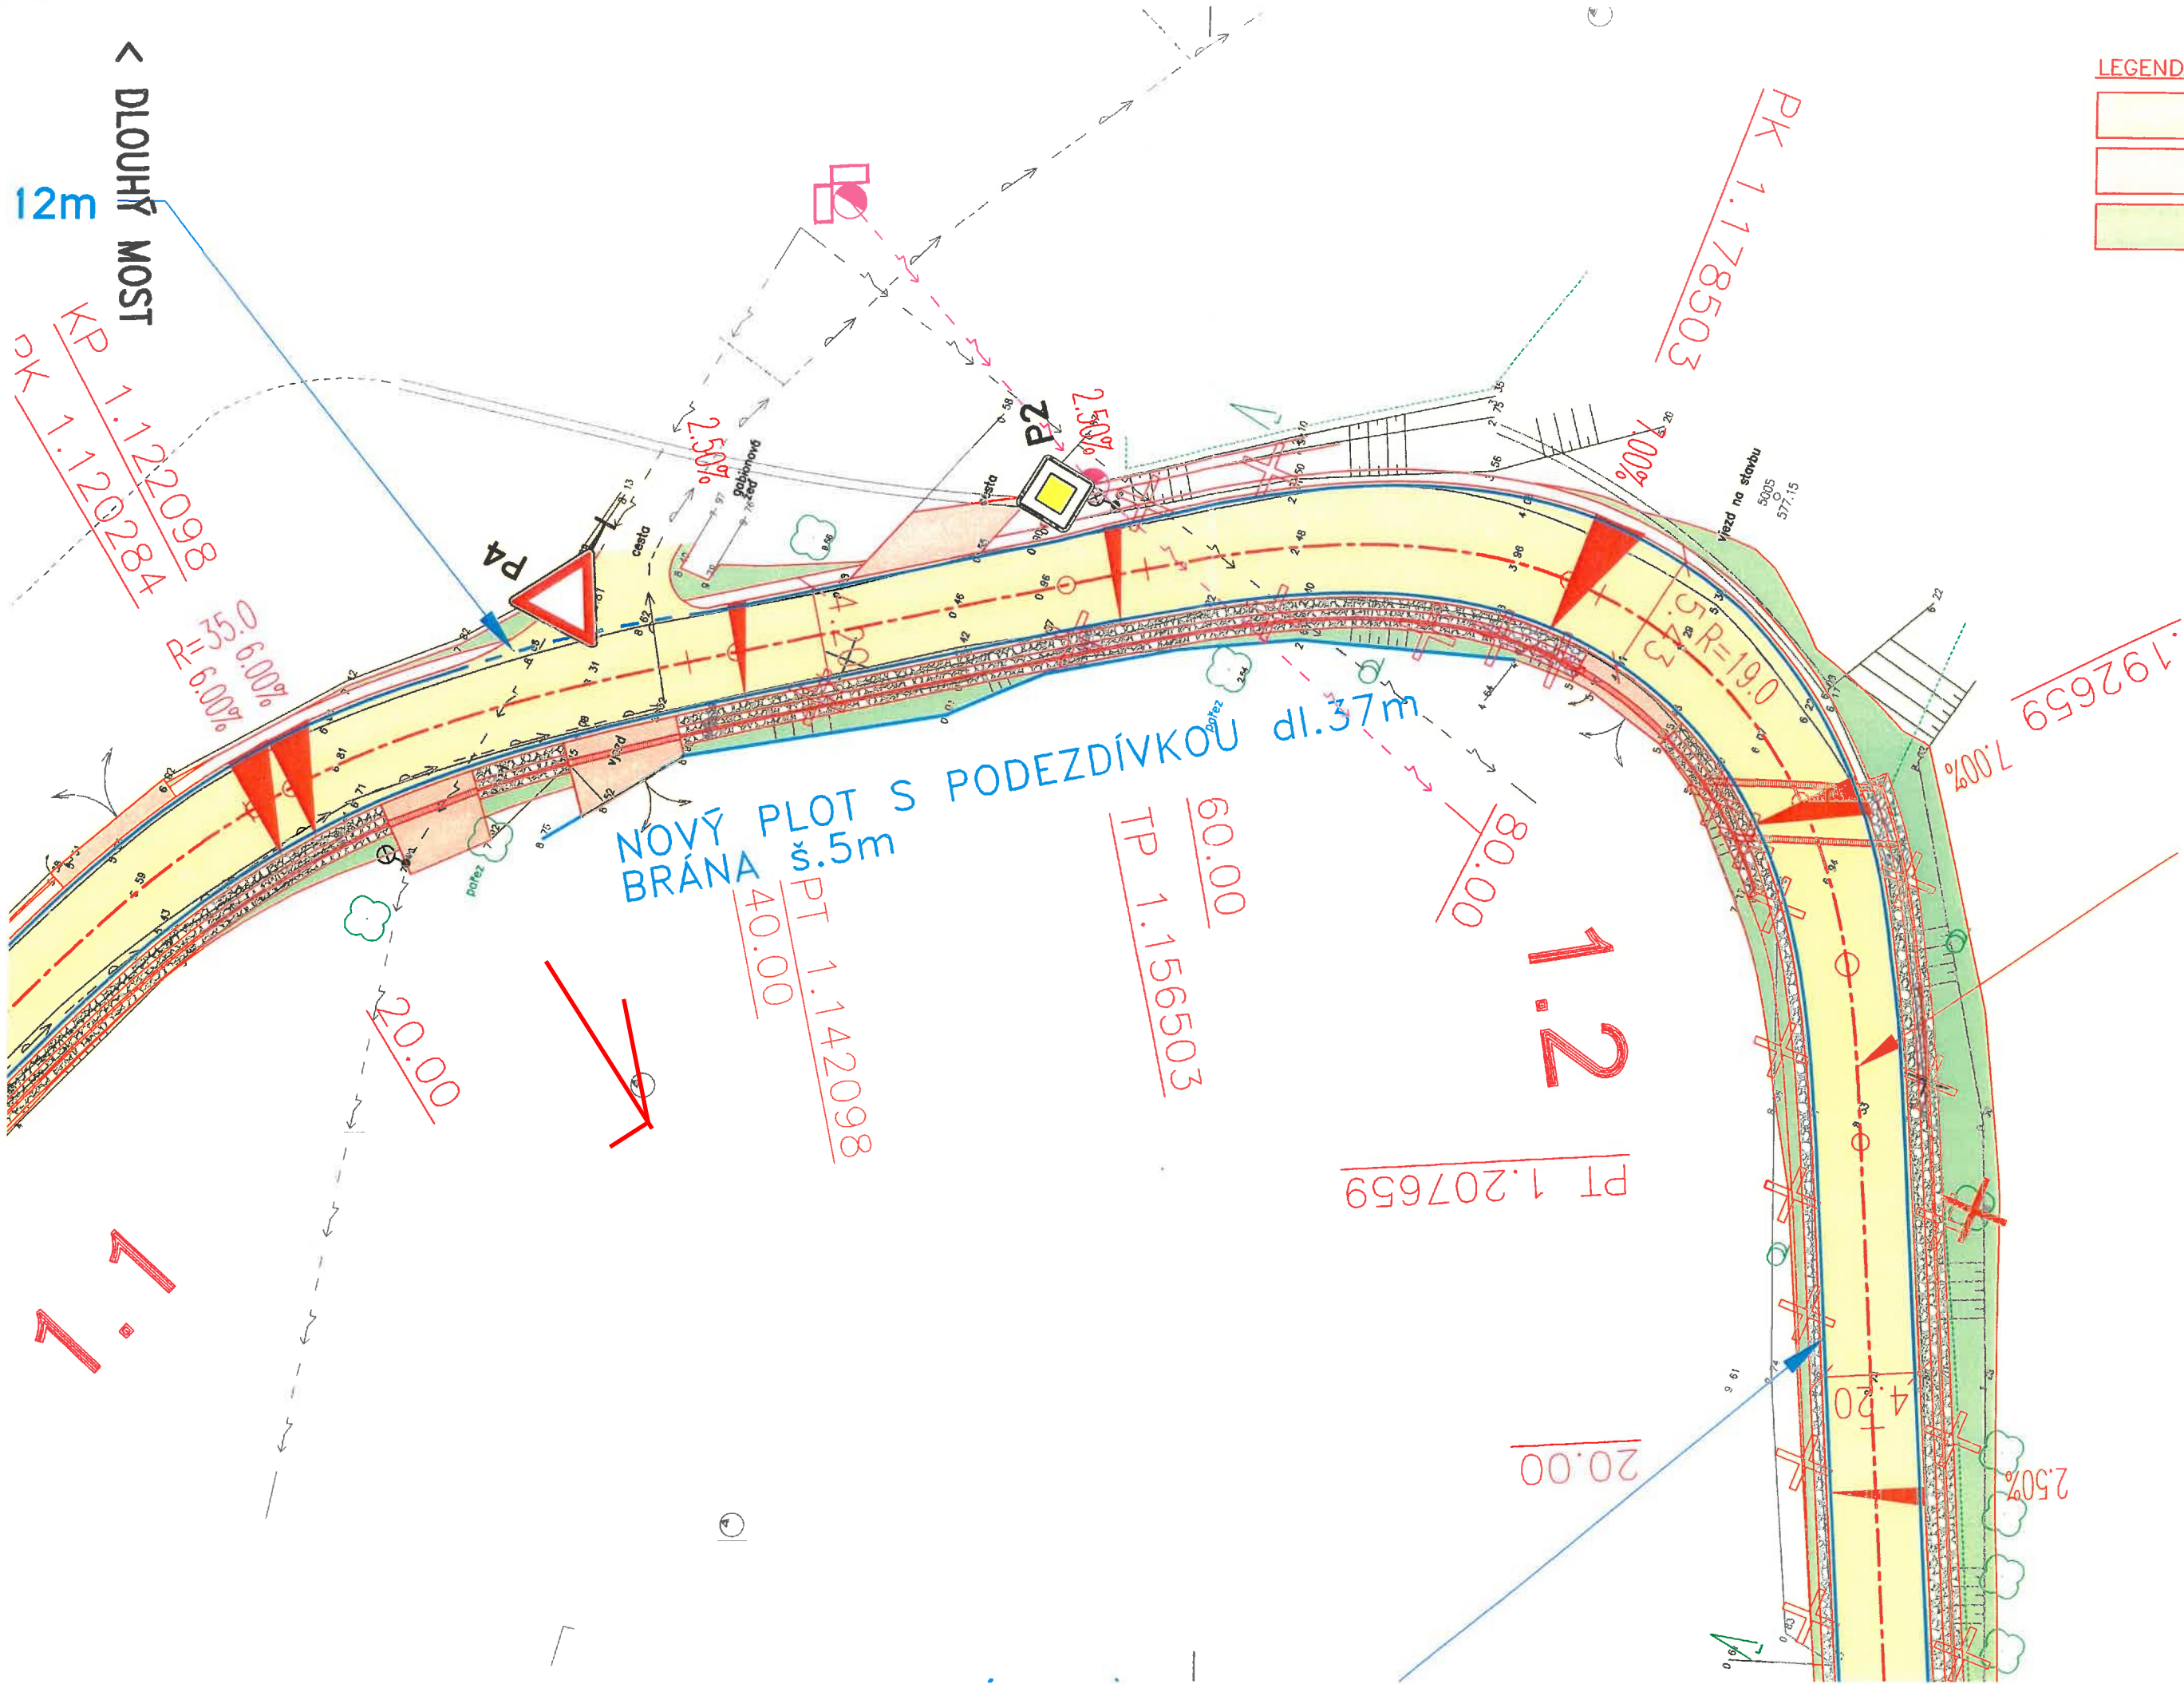


LEGENDA ŠRAF:

	VOZOVKA
	VJEZD
	OHUMUSOVÁNÍ

Č. přílohy 2.	Akce: Sílnice III/03520 Dlouhý Most – Javorník
	Objekt: NOVÝ PLOT S PODEZDÍVKOU
	Příloha:




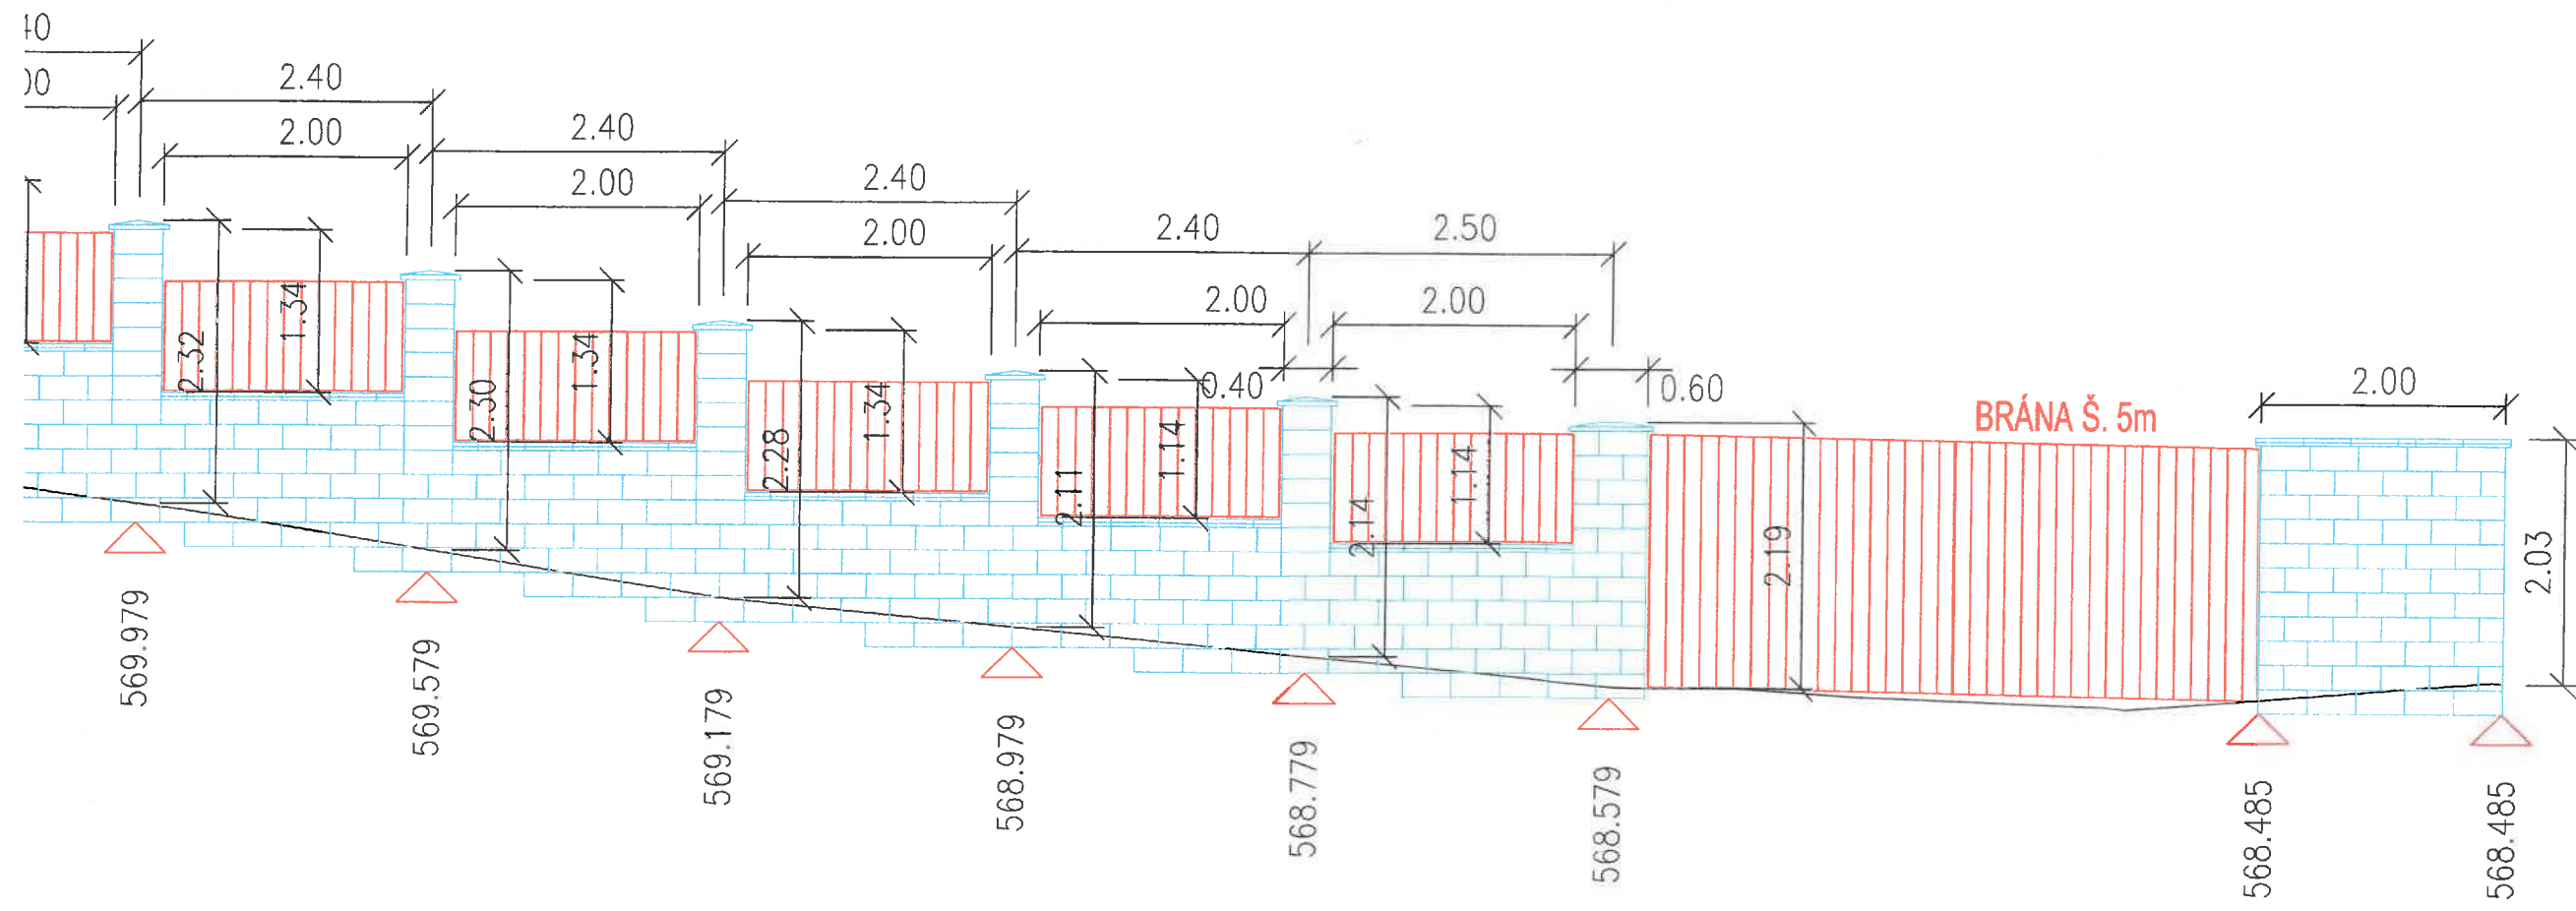

VLASTNÍK:




č. přílohy	2.	Akce: Objekt: Příloha:	Silnice III/03520 Dlouhý Most - Javorník NOVÝ PLOT S PODDEZDÍVKOU	

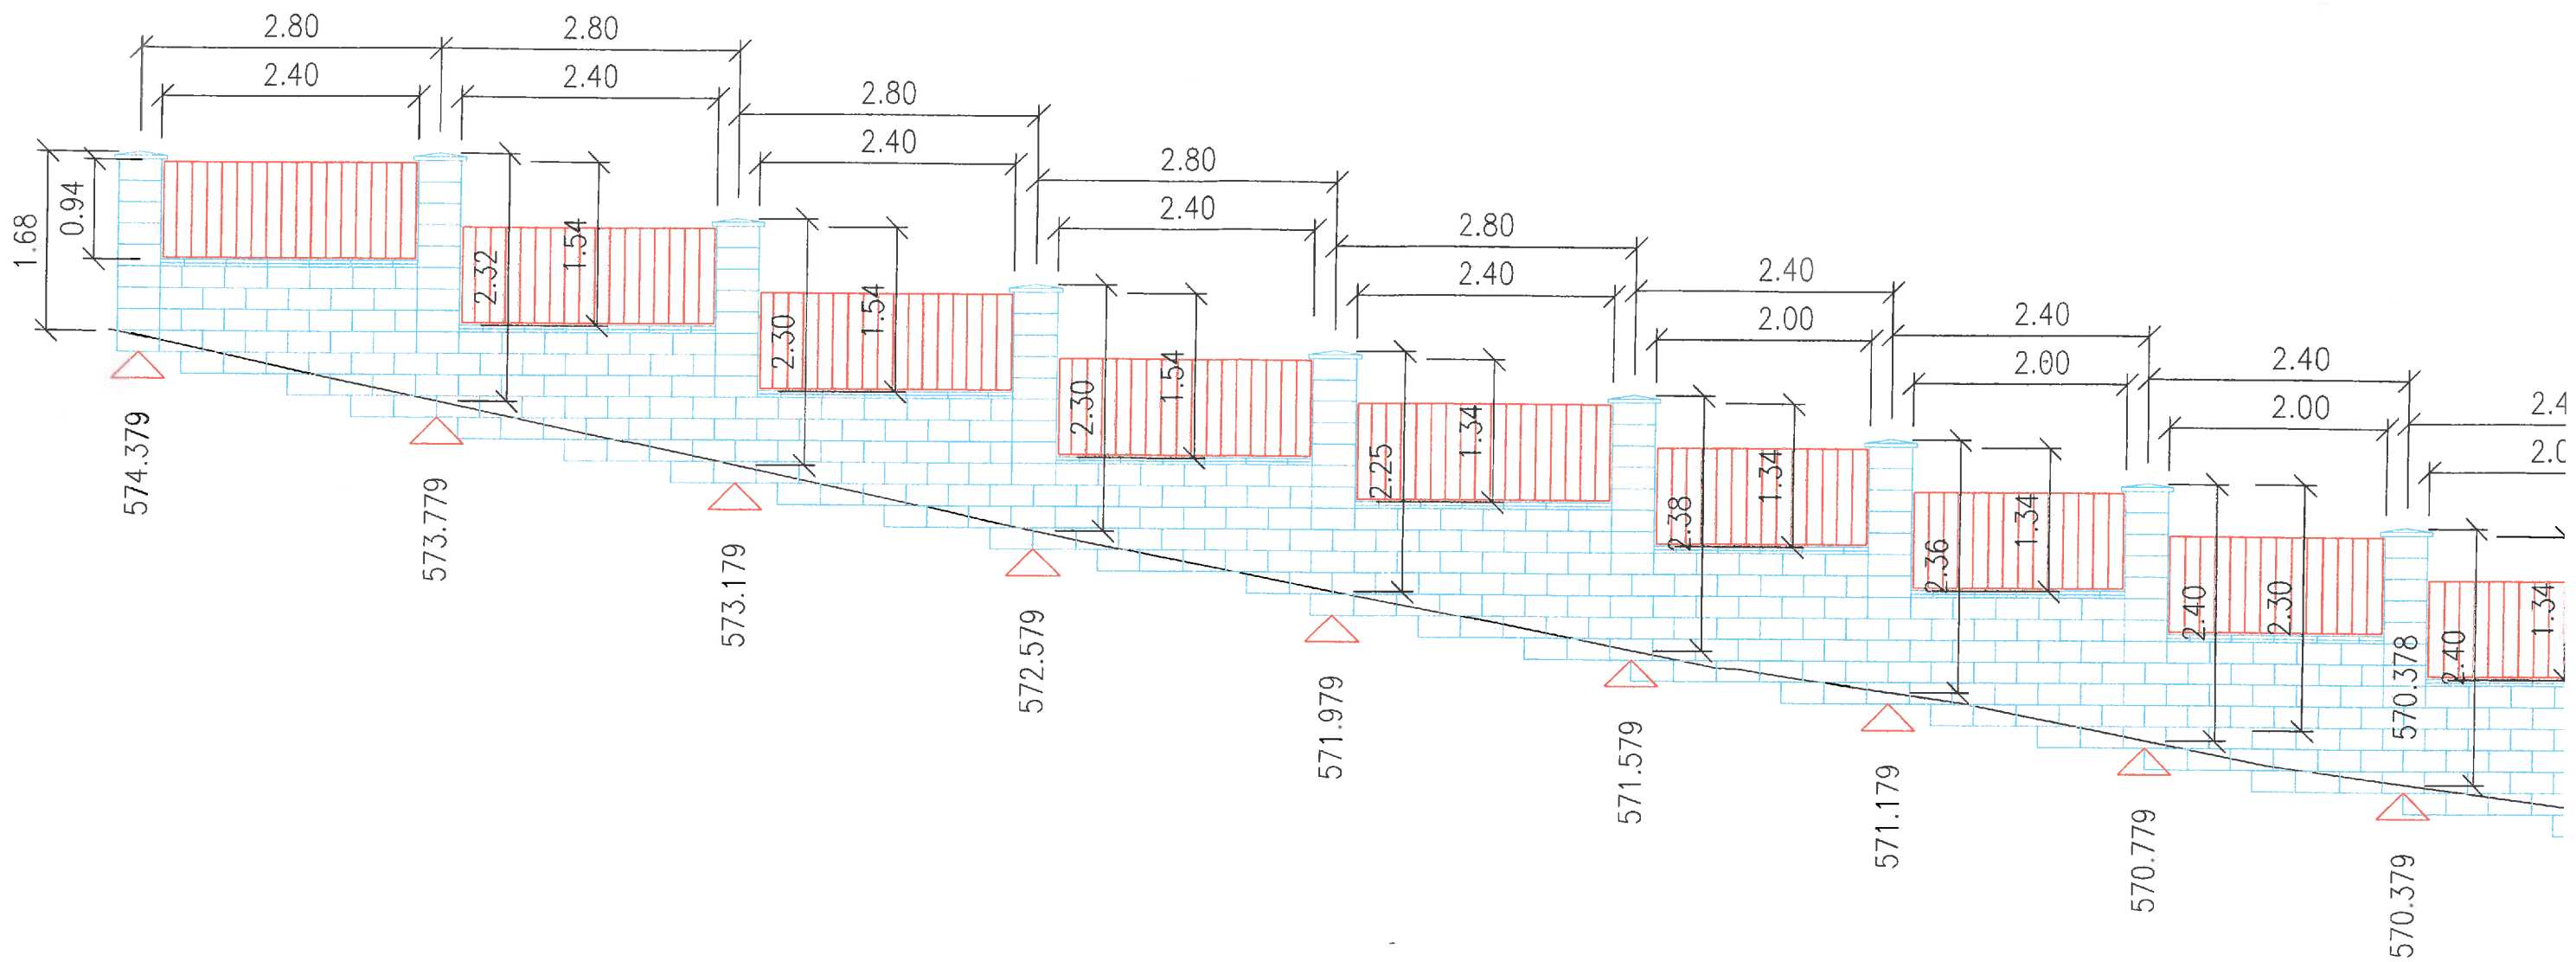





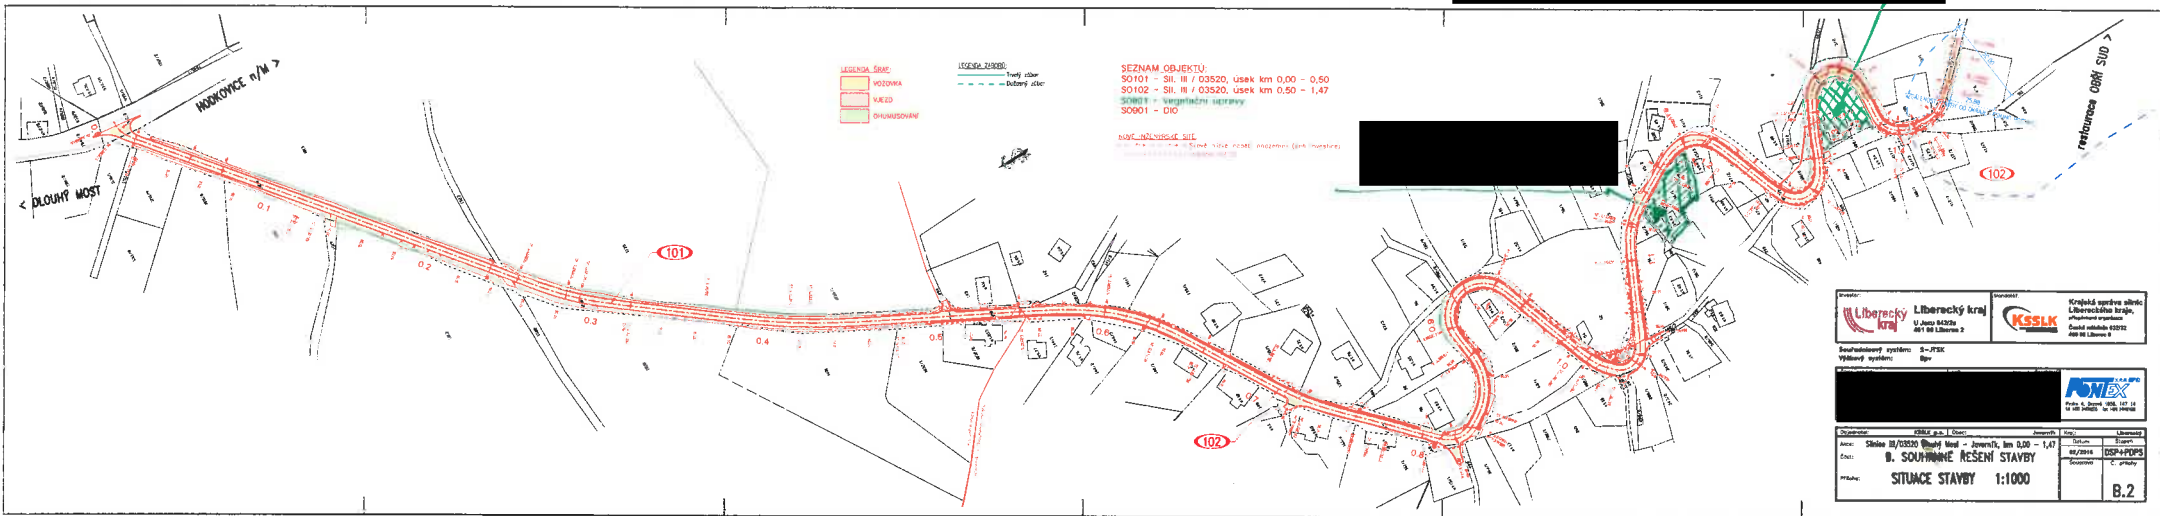




<p>Investor:</p>  <p>Liberecký kraj U Jezu 642/2a 461 80 Liberec 2</p>	<p>Mandatě</p> 
--	--