


PARKOVACÍ ZÁLIV PODÉL KOMUNIKACE
- ZASAHUJE ČÁSTEČNĚ DO POZEMKU PARC.Č. 3267/1
PLOCHOU 30,0M2

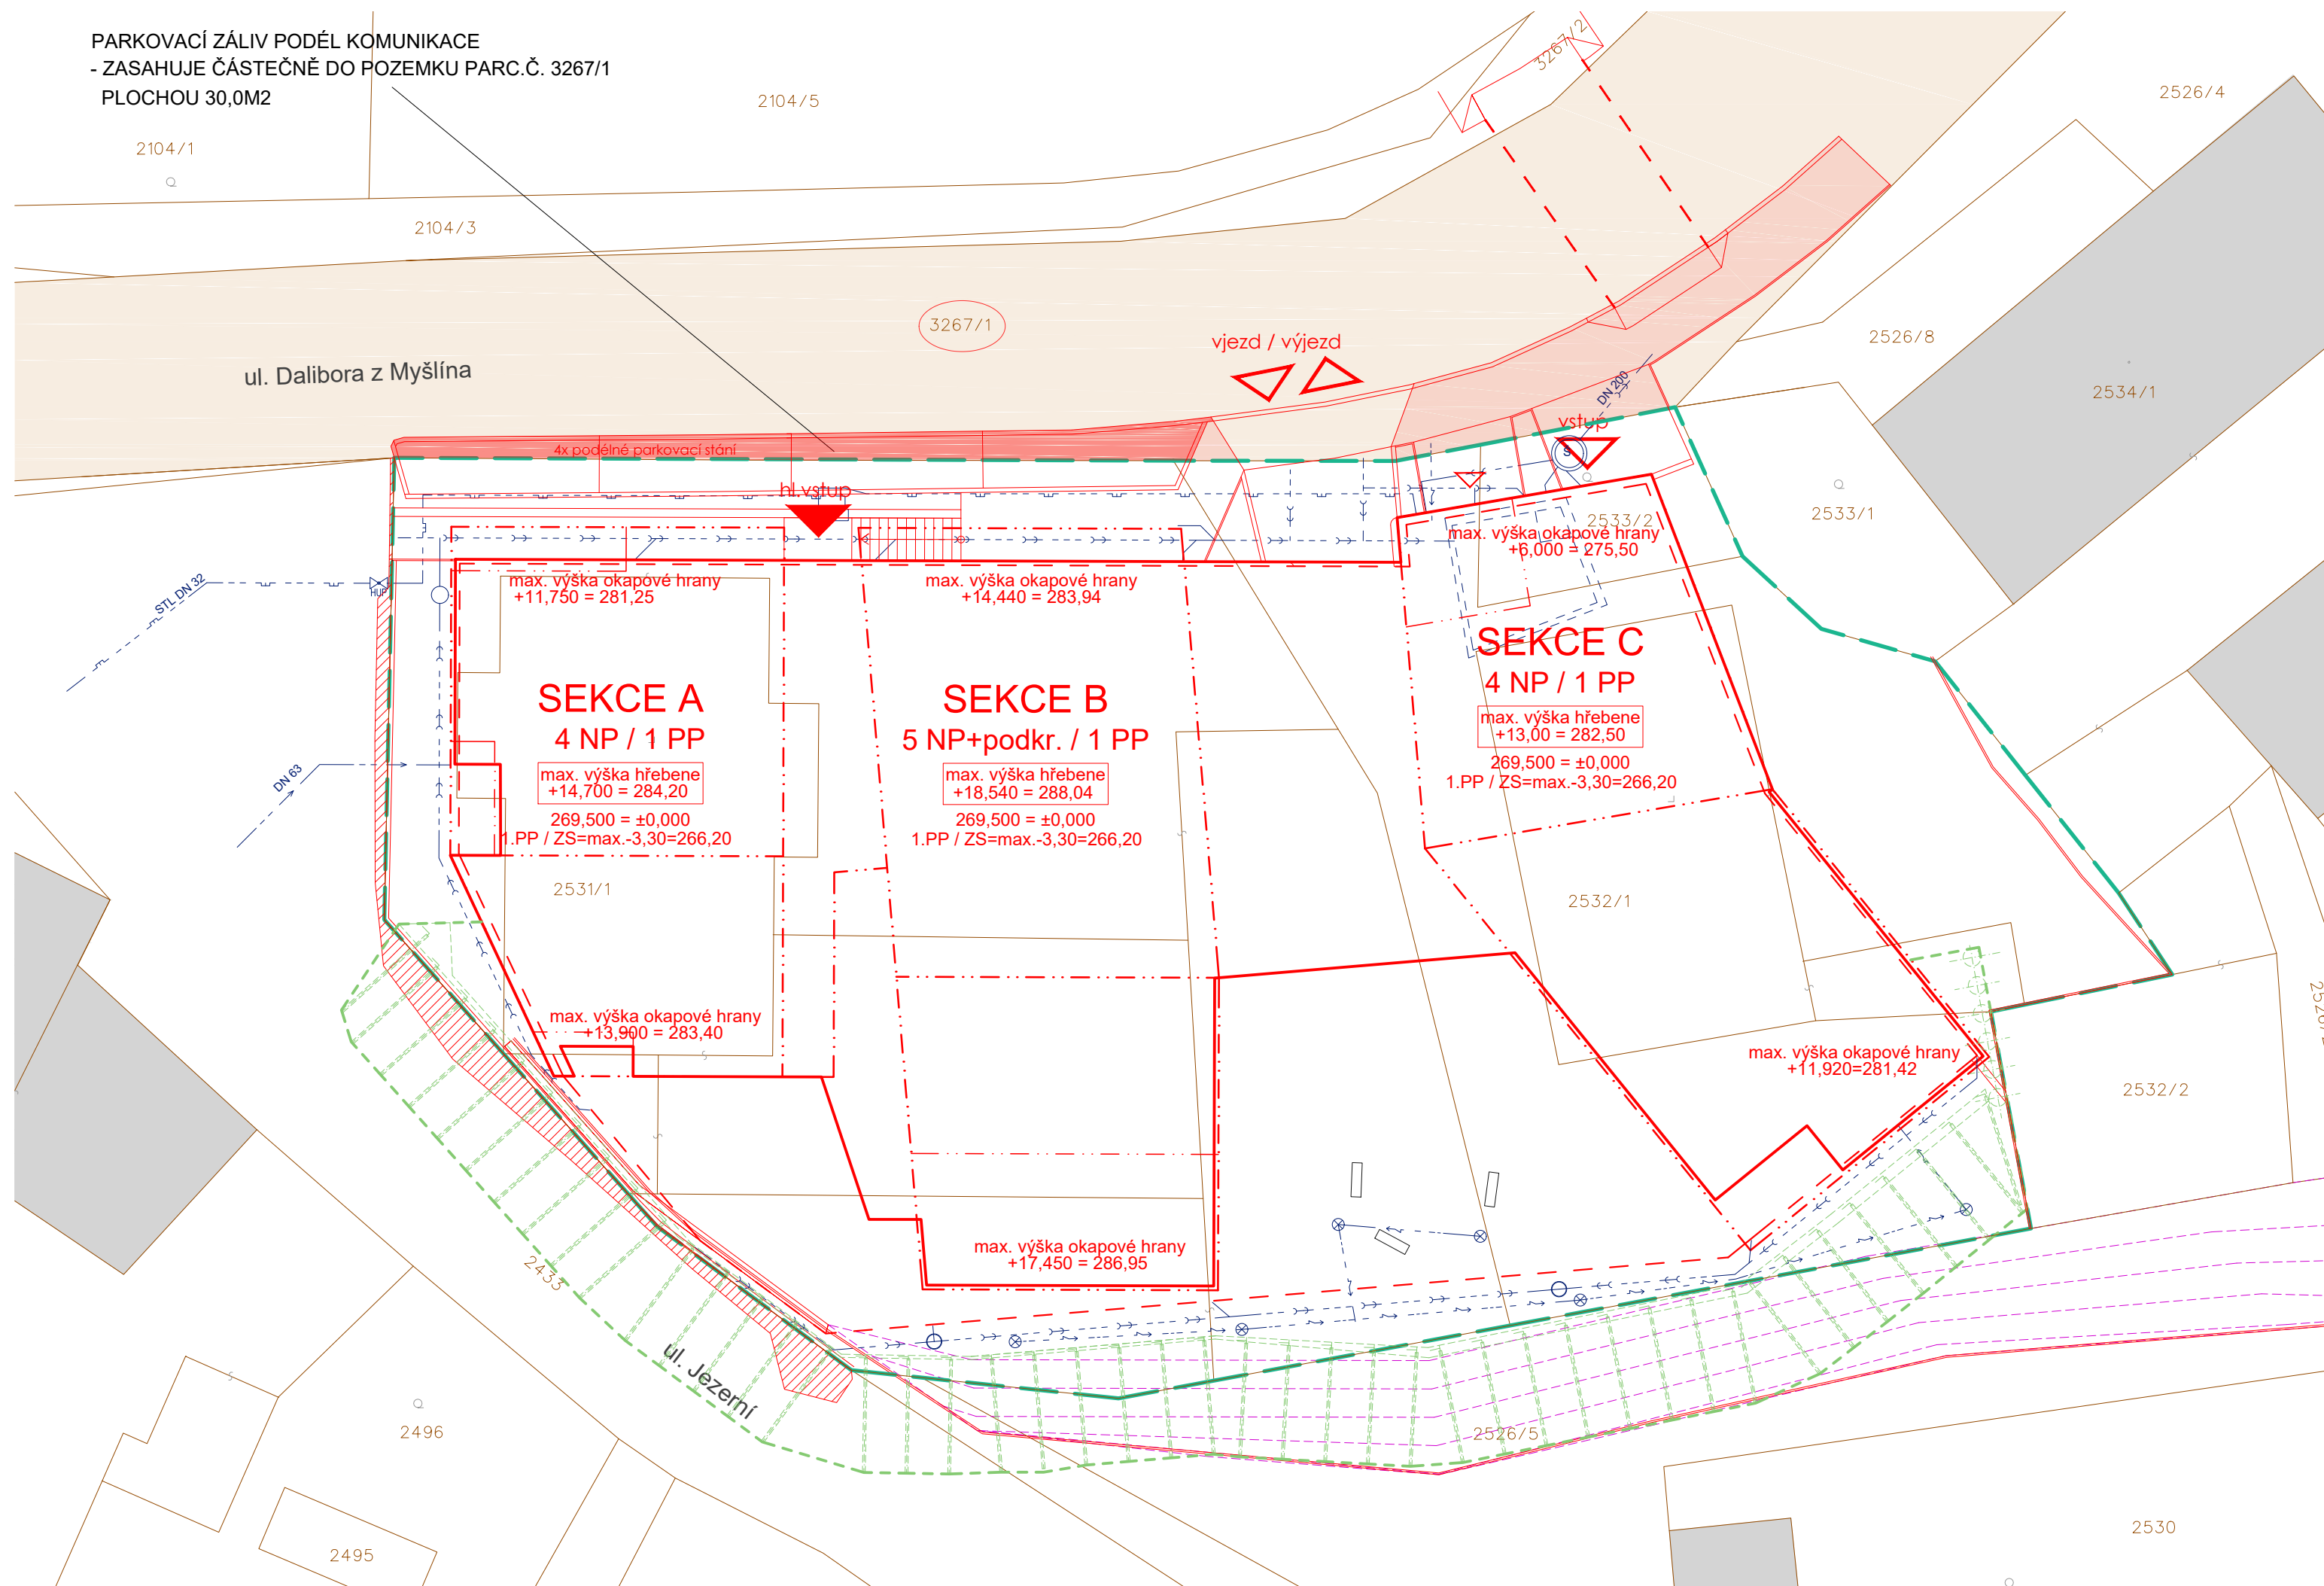

- LEGENDA
- HRANICE POZEMKU STAVBY
 - HRANICE DOČASNÝCH ZÁBORŮ
 - ZÁŘÍZENÍ STAVENÍŠTĚ - OPLOČENÍ
 - SOUVISEJÍCÍ SAMOSTATNĚ POVOLOVANÁ INVESTICE - NENÍ PŘEDMĚTEM TĚTO DOKUMENTACE
 - 3652/1 KATASTR NEMOVITOSTÍ
 - POZEMKY VE VLASTNICTVÍ LIBERČEKÉHO KRAJE
 - STAVEBNÍ OBJEKT SO 002 - BYTOVÝ DŮM
 - OBRYS PODZEMNÍ / NADZEMNÍ ČÁSTI OBJEKTU SO 002
 - OBRYS PARTERU, SOUČÁSTI IO 100 A IO 800
 - STAVEBNÍ OBJEKT SO 001 - OPLOČENÍ, OPĚRNÉ STĚNY
 - STAVEBNÍ OBJEKT SO 003 - SVAHOVÁNÍ, STABILIZACE SVAHU
 - STAVEBNÍ OBJEKT SO 004 - ZÁŘÍZENÍ STAVENÍŠTĚ
 - STABILIZACE STAV. SKALNÍHO SVAHU VIZ. STAVEBNÍ OBJEKT SO 003
 - ÚPRAVA KOMUNIKACE UL. JEZERNÍ V RÁMCÍ IO 102 - NOVÁ SILNIČNÍ OBRUBA PO HRANICI POZEMKU STAVBY A ÚPRAVA PLOCHY KOMUNIKACE DO PŮVODNÍHO STAVU Tzv. DOČASNÝ POVRCH "MAKADAM"
 - HRANICE DOČASNÝCH ZÁBORŮ SO 003 ZAJIŠTĚNÍ STAVEBNÍ JÁMY - ROZSAH KOTVENÍ
- LEGENDA NOVÝCH SÍTÍ:
- IO 101 KOMUNIKACE UL. DALIBORA Z MYŠLÍNA
 - IO 102 KOMUNIKACE UL. JEZERNÍ
 - IO 201 PŘÍPOJKA PITNÉ VODY
 - IO 301 PŘÍPOJKA JEDNOTNÉ SPLAŠKOVÉ KANALIZACE
 - IO 302 RETENČNÍ OBJEKT
 - IO 501 PŘÍPOJKA STL PLYNOVODNÍ PŘÍPOJKY
 - IO 601 PŘÍPOJKA NN SILNOPROUDU
 - IO 602 VENKOVNÍ AREÁLOVÉ OSVĚTLENÍ
 - IO 701 PŘÍPOJKA SLABOPROUDU
 - SOUVISEJÍCÍ SAMOSTATNĚ POVOLOVANÁ INVESTICE - NENÍ PŘEDMĚTEM TĚTO DOKUMENTACE
 - IO 800 SADOVÉ ÚPRAVY
- LEGENDA STÁVAJÍCÍCH SÍTÍ:
- KABELY A SLOUPY VEŘEJNÉHO OSVĚTLENÍ
 - KABELY VN
 - KABELY NN
 - VODOVODNÍ ŘÁD
 - STOKA JEDNOTNÉ KANALIZACE
 - STL PLYNOVOD
 - KABELY SDĚLOVACÍHO VEDENÍ



INVESTOR	Bytové družstvo Staré Splavy, Hvězdova 1734/2c, 140 00 Praha 4		
GP	E B M - Expert Building Management, s.r.o. , City Green Court, Hvězdova 1734/2c, 140 00 Praha 4		
AKCE	Bytový dům Staré Splavy pozemky parc.č. 2531/1, 2532/1, 2533/2, 3267/1, 3267/2, 3267/3, 2104/3, 2433 a 2526/5 k.ú. Doksy u Máchova jezera ± 0.000 = 269,50 m.n.m. B.p.v.		
STUPĚN	DOKUMENTACE SLOUČENÉHO ŘÍZENÍ ZMĚNY ÚZEMNÍHO ROZHODNUTÍ A ZMĚNY STAVBY PŘED DOKONČENÍM	ZAKÁZKA Č. P_15_030_000_BD	DATUM 12/2015
OBJEKT	SO 001, SO 002, SO 003, SO 004	HP	
ČÁST DOKUMENTACE	C. SITUAČNÍ VÝKRESY	FO	
PROJEKTANT ČÁSTI		630 x 297	1:200
VÝKRES	SITUACE - TRVALÝ ZÁBOR POZEMKU LIBER.KRAJE UMÍSTĚNÍ ČÁSTI KOMUNIKACE (IO 101)	EBM	VÝKRES Č. C.4.3b