VÝKAZ DOSAVADNÍHO A NOVÉHO STAVU ÚDAJŮ KATASTRU NEMOVITOSTÍ

Dosavadní stav					Nový stav									Porovnání se stavem evidence právních vztahů						
Označení pozemku parc. číslem	Výměra parcely			Druh pozemku / Způsob využití	Označení pozemku parc. číslem	Výměra parcely			Druh pozemku / Způsob využití	Typ stavby / Způsob využití	Způsob určení výměr	Díl přechází z pozemku označeného v: katastru nemovitostí	dřívější poz. evidenci	Číslo listu vlastnictví	Výměra dílu			Označení dílu
	ha	m²				ha	m²								ha	m²		
181/1		15	94	ostat.pl. silnice	181/1		15	80	ostat.pl. silnice		2							
					181/4			14	ostat.pl. ostat. komunikace		2	181/1		3592			14	
		15	94				15	94										
181/1					Vyznačení věcného břemene							181/1		3592				

Druh věcného břemene : dle smlouvy
Oprávněný : dle smlouvy

Seznam souřadnic (S-JTSK)

Číslo bodu	Souřadnice pro zápis do KN Y	X	Kód	kv.	Poznámka
k.ú. Nový Bor (707155)					
170-655	723168.35	970227.56	3		lom obrubníku
1578-19	723178.51	970288.13	3		bod věc.břemene
1578-20	723176.30	970290.15	3		"
1578-21	723174.68	970292.02	3		"
1578-22	723172.78	970295.31	3		"
1578-23	723171.51	970299.02	3		"
1578-25	723168.82	970302.93	3		bod věc,břemene
1578-27	723164.52	970306.04	3		
1665-68	723165.94	970217.45	3		lom obrubníku
1	723167.64	970223.95	3		hřeb
2	723185.73	970286.22	3		bod věc.břemene
3	723184.10	970289.29	3		"
4	723182.40	970291.47	3		"
5	723180.19	970293.48	3		"
6	723178.57	970295.36	3		"
7	723176.67	970298.64	3		"
8	723175.40	970302.35	3		"
9	723172.71	970306.27	3		"
10	723165.60	970310.19	3		"
11	723167.38	970303.97	3		bod věc.břemene

GEOMETRICKÝ PLÁN
pro
vymezení rozsahu věcného břemene
k části pozemku
a pro rozdělení pozemku

Geometrický plán ověřil úředně oprávněný zeměměřický inženýr:

Jméno, příjmení: [redacted]

Číslo položky seznamu úředně oprávněných zeměměřických inženýrů: 726/95

Dne: 11. 2. 2018 Číslo: 60/2018

Náležitostmi a přesností odpovídá právním předpisům.

Stejnopis ověřil úředně oprávněný zeměměřický inženýr:

Jméno, p[redacted]

Číslo položky seznamu úředně oprávněných zeměměřických inženýrů: 726/95

Dne: 19. 2. 2018 Číslo: 38/2018

Tento stejnopis odpovídá geometrickému plánu v elektronické podobě uloženému v dokumentaci katastrálního úřadu.

Vyhotovitel: Geodetická kancelář
[redacted]
Stefánikova 454
40747 Varnsdorf

Číslo plánu: 2270-2/2018

Okres: Česká Lípa

Obec: Nový Bor

Kat. území: Nový Bor

Mapový list: Nový Bor 9-5/21

Dosavadním vlastníkům pozemků byla poskytnuta možnost seznámit se v terénu s průběhem navrhovaných nových hranic, které byly označeny předepsaným způsobem:

Katastrální úřad souhlasí s očíslováním parcel.

KÚ pro Liberecký kraj
KP Česká Lípa
[redacted]
PGP-168/2018-501
2018.02.19 13:32:20 CET

Ověření stejnopisu geometrického plánu v listinné podobě.

Ing. Skácha Zdeněk * Úřadně oprávněný zeměměřický inženýr * Položka seznamu ČÚZK č. 726/95 v rozsahu § 13 odst. 1 písm. a) bod 1 zákona č. 200/1994 Sb.

[redacted]

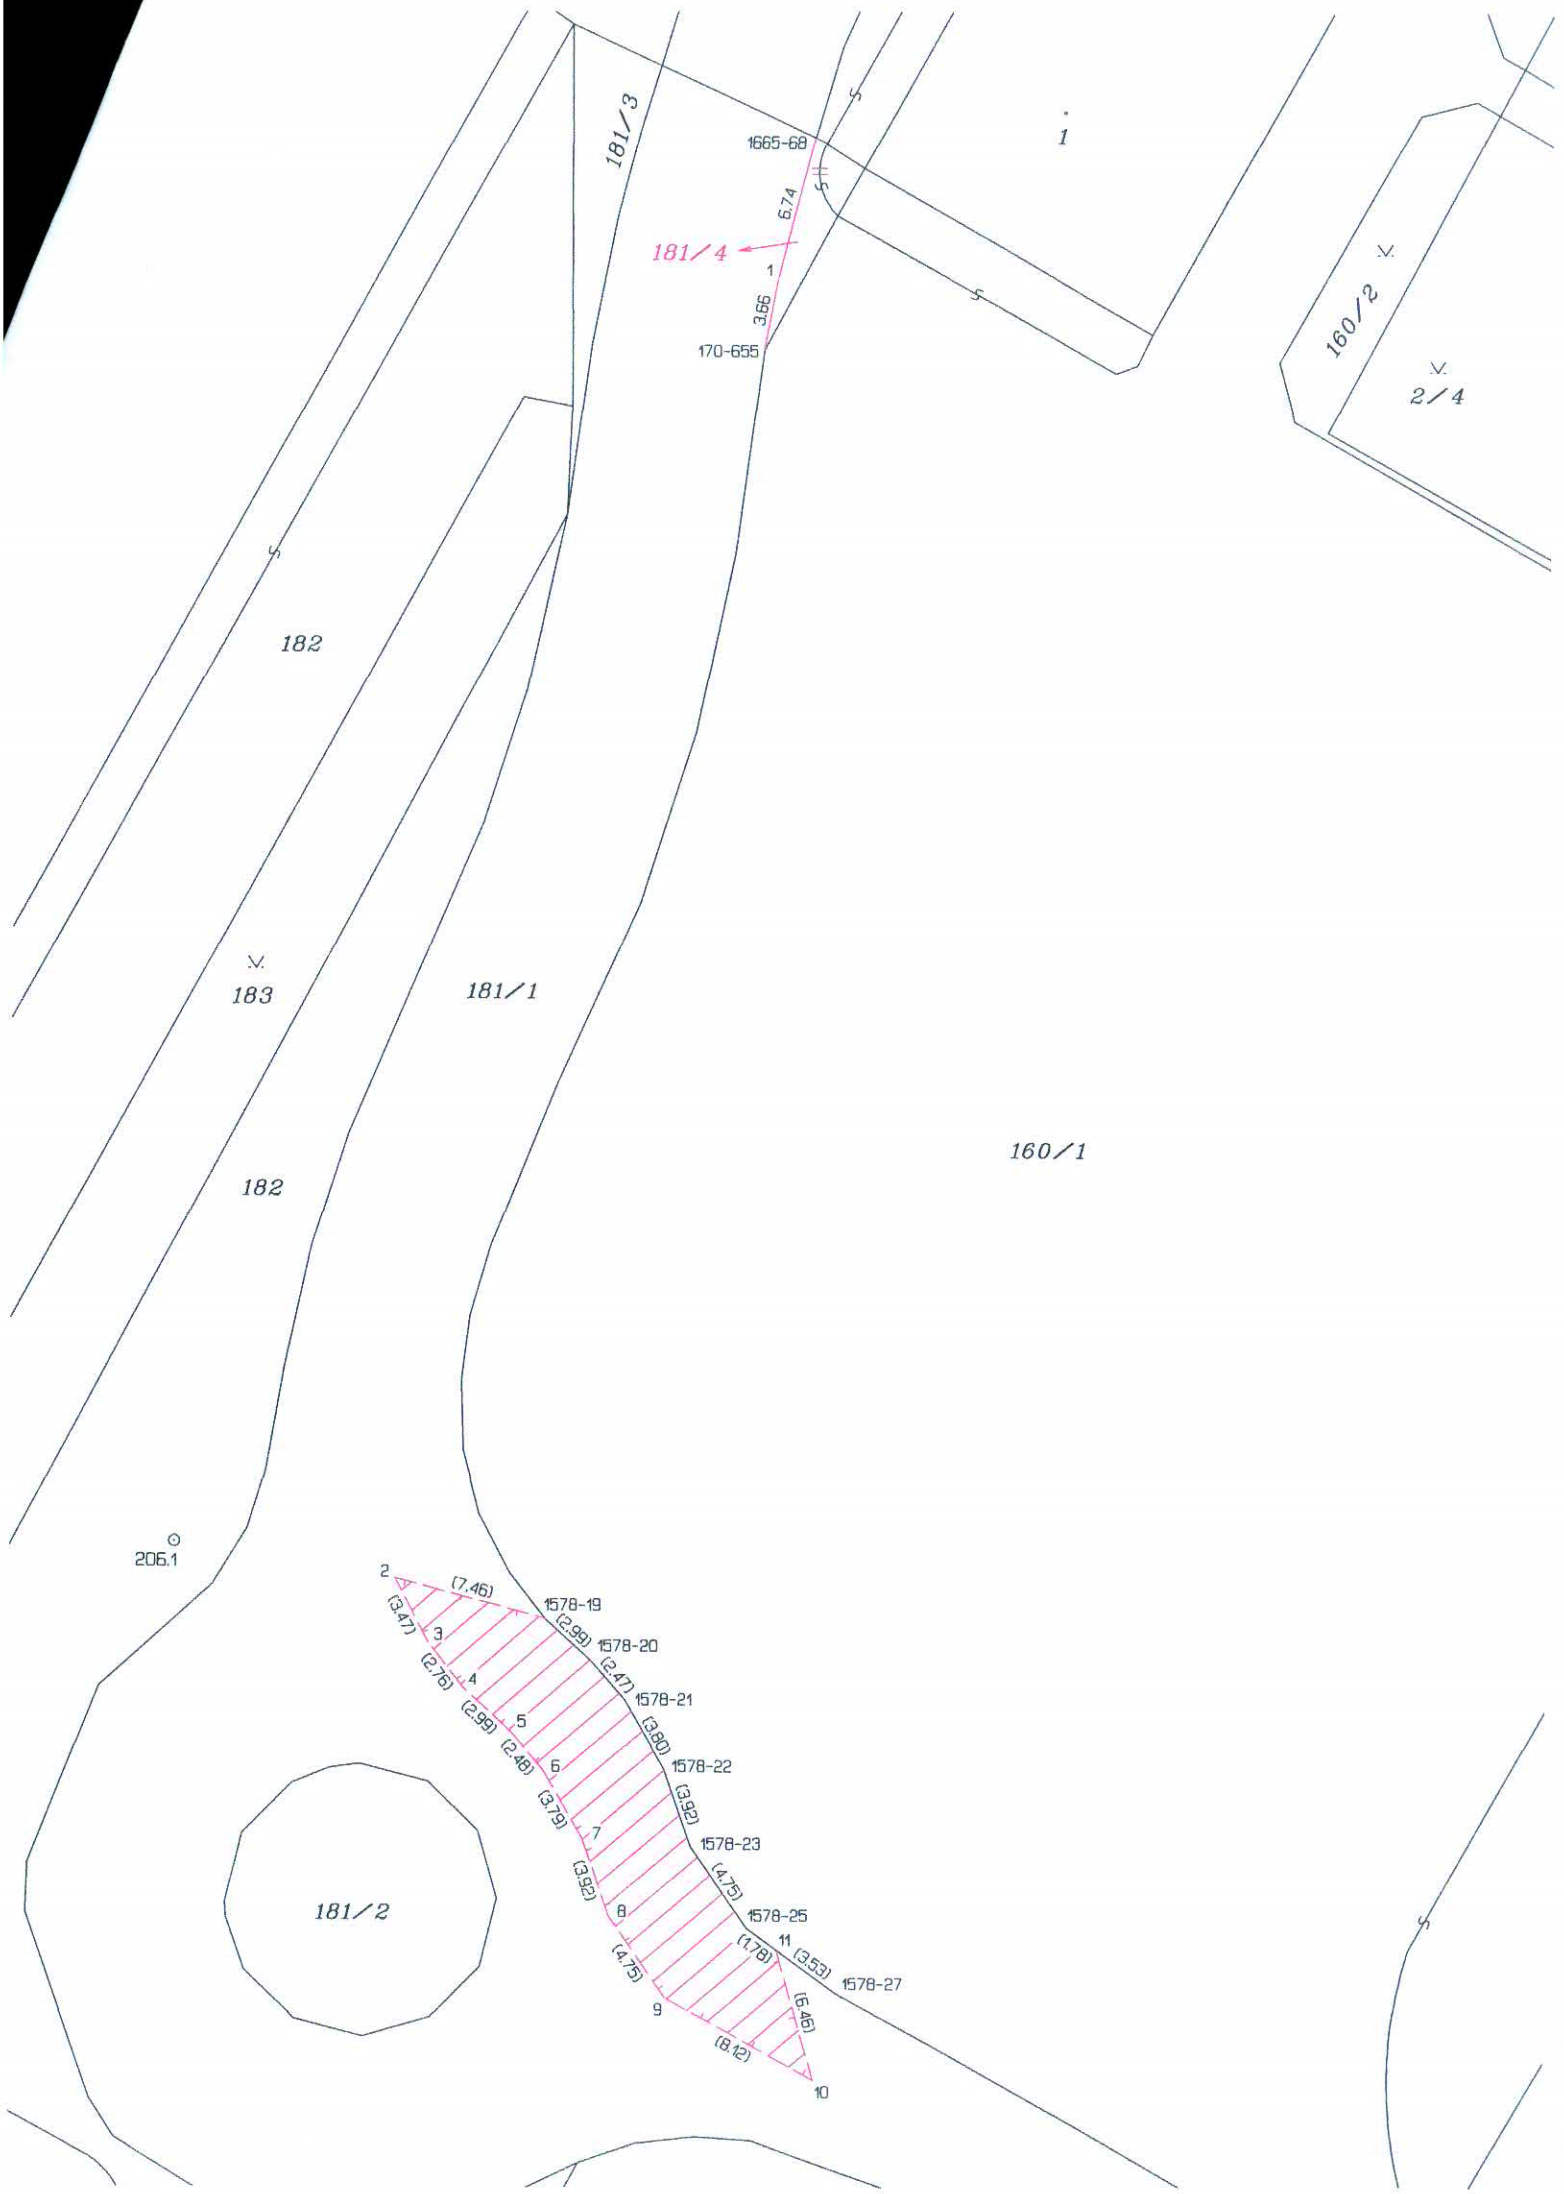
181/3
1665-68
6.74
181/4
1
3.66
170-655
1
160/2
2/4
182
183
181/1
160/1
182
206.1
2
(7.46)
(3.47)
3
(2.76)
4
(2.99)
5
(2.48)
6
(3.79)
7
(3.92)
8
(4.75)
9
(8.12)
10
(6.46)
(1.78)
11
(3.53)
1578-19
(2.99)
1578-20
(2.47)
1578-21
(3.80)
1578-22
(3.92)
1578-23
(4.75)
1578-25
1578-27
181/2